

ΕΦΗΜΕΡΙΣ ΤΗΣ ΚΥΒΕΡΝΗΣΕΩΣ
ΤΗΣ ΕΛΛΗΝΙΚΗΣ ΔΗΜΟΚΡΑΤΙΑΣ

ΑΘΗΝΑ 12 ΜΑΪΟΥ 1986	ΤΕΥΧΟΣ ΤΕΤΑΡΤΟ	ΑΡΙΘΜΟΣ ΦΥΛΛΟΥ 434

ΠΕΡΙΕΧΟΜΕΝΑ

ΠΟΛΕΟΔΟΜΙΑ

ΑΠΟΦΑΣΕΙΣ

Έγκριση γενικού πολεοδομικού σχεδίου (Γ. Π. Σ.) Λυγουριού (Ν. Αργολίδας). 1

Έγκριση τοπικού ρυμοτομικού σχεδίου για τον καθορισμό χώρου ανεγέρσεως κοινοτικού αναψυκτηρίου και αφοδευτηρίων καθώς και παιδικής χαράς, στην εκτός σχεδίου περιοχή ΚΑΛΗΣ και τροποποίηση ρυμοτομικού σχεδίου για την διάνοιξη περιμετρικής οδού δυτικά των Ο. Τ. 27, 37 και 45 του οικισμού ΚΑΛΗ Ν. Πέλλας. 2

ΠΟΛΕΟΔΟΜΙΑ

ΑΠΟΦΑΣΕΙΣ

Αριθ. 86904/3785 (1)

Έγκριση γενικού πολεοδομικού σχεδίου (Γ. Π. Σ.) Λυγουριού (Ν. Αργολίδας).

Ο ΥΠΟΥΡΓΟΣ ΠΕΡΙΒΑΛΛΟΝΤΟΣ, ΧΩΡΟΤΑΞΙΑΣ ΚΑΙ ΔΗΜ. ΕΡΓΩΝ

Έχοντας υπόψη:

1. Τις διατάξεις του ν. 1337/1983 (ΦΕΚ 33/Α) και ειδικότερα το άρθρο 3 αυτού.

2. Τις διατάξεις του ν. 1558/1985 (ΦΕΚ 137/Α) και ειδικότερα το άρθρο 23 παρ. 1.

3. Την υπ' αριθ. 51799/2029/16.7.85 απόφαση του Υπουργού Χωροταξίας, Οικισμού και Περιβάλλοντος «Κίνηση της διαδικασίας του Γενικού Πολεοδομικού Σχεδίου Λυγουριού (Ν. Αργολίδος)» (ΦΕΚ 391/Δ).

4. Τα υπ' αριθ. 0-14678/1.8.84 και 0-84/23.1.1985 έγγραφα του Τμήματος Πολεοδομίας και Πολεοδομικών Εφαρμογών Νομαρχίας Αργολίδας προς τους αρμόδιους φορείς.

5. Την υπ' αριθ. 9/85 γνωμοδότηση του Κοινοτικού Συμβουλίου Λυγουριού.

6. Τα υπ' αριθ. 12311/84 και 664/85 έγγραφα της Διεύθυνσης Γεωργίας της Νομαρχίας Αργολίδας.

7. Το υπ' αριθ. 6153/84 έγγραφα της Δ' Εφορείας Προϊστορικών και Κλασσικών Αρχαιοτήτων Ναυπλίου του Υπουργείου Πολιτισμού.

8. Τα υπ' αριθ. 514341/85 και 536437/85 έγγραφα του Ελληνικού Οργανισμού Τουρισμού.

9. Το υπ' αριθ. Φ. 14.1/9461/84 έγγραφο της Επιθεώρησης Βιομηχανίας Πελ/νήσου και Δυτ. Στερεάς Ελλάδας.

10. Το υπ' αριθ. 6403/85 εγγραφο της Διεύθυνσης Υδάτων Δυν.-Φυσικών Πόρων του Υπουργείου Ενέργειας και Φυσικών ΠΟρων.

11. Τα υπ' αριθ. 3052/84 και 1051/85 έγγραφα της Υπηρεσίας Περιφερειακής Ανάπτυξης Πελ/νήσου και Δυτ. Στερεάς Ελλάδας του Υπουργείου Εθνικής Οικονομίας.

12. Τα υπ' αριθ. 504/375974/84 και 504/856107/85 της Δ/νσης Προγραμματισμού του Οργανισμού Τηλεπικοινωνιών Ελλάδος.

13. Τα υπ' αριθ. 0-4206/84 και 0-466/85 έγγραφα της Διεύθυνσης Τεχνικών Υπηρεσιών Νομαρχίας Αργολίδας.

14. Το υπ' αριθ. 12868/84 έγγραφο της Τεχνικής Υπηρεσίας Δήμων και Κοινοτήτων Νομαρχίας Αργολίδας.

15. Το υπ' αριθ. 102/85 έγγραφο της Πυροσβεστικής Υπηρεσίας Ναυπλίου.

16. Τα υπ' αριθ. Φ. 917/2262/84 και 770/85 έγγραφα της Δημόσιας Επιχείρησης Ηλεκτρισμού Ναυπλίου.

17. Το γεγονός ότι οι υπόλοιποι φορείς δεν απάντησαν μέχρι σήμερα.

18. Την υπ' αριθ. 9/1985 γνωμοδότηση του Συμβουλίου Χωροταξίας, Οικισμού και Περιβάλλοντος Νομού Αργολίδας αποφασίζουμε:

1. Εγκρίνεται το γενικό πολεοδομικό σχέδιο του οικισμού Λυγουριού της κοινότητας Λυγουριού (Ν. Αργολίδας) όπως τα όρια του προσδιορίζονται με κόκκινη γραμμή στους χάρτες Π-1.11 κα Π-1.2., 1.3.2 σε κλίμακα 1:5.000. Κυρίως το ως άνω σχέδιο περιλαμβάνει:

Α. Την πολεοδομική οργάνωση του οικισμού για πληθυσμιακό μέγεθος 2.500 κατοίκων (πληθυσμός 1987) με:

α) Την ένταξη σε σχέδιο πόλης εκτάσεων συνολικής επιφάνειας 750 στρεμμάτων και την αντιμετώπιση του οικισμού σαν μία πολεοδομική ενότητα με μέση πυκνότητα 33 κατ/Ηα και μέσο συντελεστή δόμησης 0,8, όπως φαίνεται στο χάρτη Π-1.4,1.5 σε κλίμακα 1:5.000.

β) Τον προσδιορισμό των χρήσεων γης όπως σημειώνονται στο χάρτη Π-1.2, 1.3.2 σε κλίμακα 1:5.000 και ειδικότερα:

1. Τη χωροθέτηση των κεντρικών λειτουργιών επιπέδου πόλεως στο σημερινό κέντρο του οικισμού κατά μήκος του κεντρικού δρόμου και των καθέτων νοτίως αυτού δρόμων.

2. Τη δημιουργία τοπικών κέντρων επιπέδου γειτονιάς κατά μήκος του πρώτου παράλληλου νότια του κεντρικού άξονα προτεινόμενου δρόμου.

3. Τη χωροθέτηση κοινωνικού εξοπλισμού:

3.1. Εκπαίδευση.

Τη χωροθέτηση του Β' Δημοτικού Σχολείου και Νηπιαγωγείου στον άξονα Λυγουριού-Κορωνίου.

Τη διατήρηση του Α' Δημοτικού Σχολείου.

Τη διατήρηση του Γυμνασίου-Λυκείου.

Τη διατήρηση του Νηπιαγωγείου.

3.2. Πολιτιστικές λειτουργίες:

Τη χωροθέτηση του Κέντρου Μελέτης Αρχαίου Δράματος παραπλεύρως της Βυζαντινής εκκλησίας.

Τη χωροθέτηση πολιτιστικού κέντρου στην κεντρική περιοχή.

3.3. Πρόνοια:

Τη διατήρηση του υπάρχοντος παιδικού σταθμού στο κέντρο του παλαιού οικισμού.

Τη χωροθέτηση παιδικού σταθμού και Κέντρου Ανοιχτής Προστασίας Ηλικιωμένων (ΚΑΠΗ) στο προτεινόμενο χώρο πολιτιστικού κέντρου.

3.4. Περίθαλψη:

Τη διατήρηση του Κέντρου Υγείας νότια του οικισμού και παρά τον άξονα προς Κρανίδι.

4. Τη χωροθέτηση του συγκοινωνιακού κέντρου στη συμβολή της κεντρικής αρτηρίας με τον τοπικό δρόμο προς Κορώνι.

5. Τη χωροθέτηση του χονδρεμπορίου σποραδικά κατά μήκος και προς τη βόρεια πλευρά του οδικού κεντρικού άξονα.

6. Τη χωροθέτηση Λαϊκής αγοράς νοτίως του άξονα Λυγουριού-Κρανίδι.

7. Τη χωροθέτηση Βιοτεχνικού και Βιομηχανικού Πάρκου στη νότια περιοχή της εισόδου του οικισμού από Ναύπλιο.

9. Τη χωροθέτηση εγκαταστάσεων τουρισμού και αναψυχής κατά μήκος της νέας παρακαμπτηρίου στην είσοδο του οικισμού.

γ) Τη γενική εκτίμηση της χωρητικότητας του οικισμού και των αναγκών σε γή (Ηα) για κοινωνική υποδομή όπως φαίνεται στους πίνακες Α-11.6 και Α-11.2.1α.

δ) Την οργάνωση της μεταφορικής υποδομής του οικισμού όπως φαίνεται στο χάρτη Π-2.1.2 σε κλίμακα 1:5.000 με βασικότερες παρεμβάσεις:

Τη δημιουργία περιφερειακής αρτηρίας με στόχο να παραλάβει τους κυκλοφοριακούς φόρτους από και προς Κρανίδι και Θέατρο Επιδαύρου.

Την οργάνωση του εσωτερικού συστήματος δρόμων με καθορισμό περιφερειακών, συλλεκτηρίων τοπικών και πεζοδρόμων.

Την πρόβλεψη χώρων στάθμευσης με στόχο την κατάργηση της παρόδιας στάθμευσης δεδομένου ότι το πλάτος των δρόμων είναι πολύ περιορισμένο.

ε) Τον καθορισμό ζωνών:

1. Οικονομικών και θεσμικών κινήτρων και πολεοδομικών μηχανισμών όπως φαίνεται στους χάρτες Π-1.7 και Π-1.8 σε κλίμακα 1:5.000 και ειδικότερα:

Εφαρμογή Ζώνης Κοινωνικού Συντελεστή (ΖΚΣ) σε όλη την έκταση του οικισμού νοτίως του κεντρικού οδικού άξονα και σε ένα τμήμα ΒΑ του παλαιού οικισμού.

Εφαρμογή Ζώνης Ειδικών Κινήτρων (ΖΕΚ) στην κεντρική περιοχή του οικισμού και τη Βιομηχανική ζώνη.

Εφαρμογή Ζώνης Ειδικής Ενίσχυσης (ΖΕΕ) στην περιοχή που προτείνεται για ΖΕΠ.

Εφαρμογή Κανονιστικών όρων δόμησης (ΖΚΟ) στην περιοχή επέκτασης.

Εφαρμογή Ζώνης Ενεργού Πολεοδομίας (ΖΕΠ) στο Β.Α. τμήμα του οικισμού, σε κοινοτική έκταση.

Εφαρμογή Ζώνης Συντελεστού στις περιοχές που προτείνονται για Ζώνες Κοινωνικού συντελεστή.

2. Νέων αναπτυξιακών ζωνών όπως φαίνεται στο χάρτη Π-1.6.1 σε κλίμακα 1:5.000 και ειδικότερα:

Αναπτυξιακή ζώνη λιανικού εμπορίου στην κεντρική περιοχή του οικισμού.

Αναπτυξιακή ζώνη τουρισμού κατά μήκος της νέας παρακαμπτηρίου.

Αναπτυξιακή ζώνη βιοτεχνίας κατά μήκος της κεντρικής αρτηρίας στην είσοδο της πόλης από Ναύπλιο.

3. Ζωνών οργανωμένης ανάπτυξης-εξυγίανσης κατοικίας όπως φαίνεται στο χάρτη Π-1.6.2 σε κλίμακα 1:5.000 και ειδικότερα:

Ζώνη προγράμματος κατοικίας με απλή οικονομική ενίσχυση στο παλιό τμήμα του οικισμού.

Ζώνη προγράμματος παροχής έτοιμου σπιτιού στην περιοχή που προτείνεται για ΖΕΠ.

Β. Την πρόταση λήψης μέτρων για την προστασία του περιβάλλοντος και τις προτάσεις για φύτευση όπως φαίνεται στους χάρτες Π-1.9 και Π-1.10 σε κλίμακα 1:5.000 και 1:25.000 αντίστοιχα και ειδικότερα:

Προστασία της αναδασωτέας περιοχής κοντά στον οικισμό «Κορώνι».

Προστασία του δάσους του Αγ. Γεωργίου και κάθε δάσους της περιοχής Λυγουριού ανεξαρτήτως μεγέθους.

Αντιμετώπιση του προβλήματος των αποβλήτων των ελαιοτριβείων με επιμήκυνση του αγωγού των αποβλήτων και συγκέντρωση τους μαζί με τα απόβλητα του οικισμού σε κοινό βιολογικό καθαρισμό.

Φύτευση στην περιοχή κατά μήκος του συλλεκτηρίου για προστασία από τις Ν. Δ. χρήσεις βιομηχανίας και οχλούσας βιοτεχνίας.

Φύτευση κατά μήκος και εκατέρωθεν της παρακαμπτηρίου και σε πλάτος είκοσι μέτρων.

Φύτευση κατά μήκος και εκατέρωθεν του δρόμου από το τέλος του οικισμού και μέχρι τη διασταύρωση για το Αρχαίο Θέατρο σε πλάτος είκοσι μέτρων.

Φύτευση του οικισμού και ανατολικά του άξονα προς Π. Επίδαυρο μέχρι το Νεκροταφείο και γύρω από τον αρχαιολογικό χώρο.

Γ. Τις προτάσεις για τα απαραίτητα μέτρα και μελέτες δικτύων υποδομής όπως φαίνεται στούς χάρτες: Π-2.2.2, Π-2.3.2,2.4.2 και Π-2.6.2,2.7.2 σε κλίμακα 1:5.000 και ειδικότερα:

1) Δίκτυο ύδρευσης:

Ανάγκη αντικατάστασης και πύκνωσης του υπάρχοντος δικτύου.

Επέκταση του δικτύου στην προτεινόμενη επέκταση του οικισμού.

Επάρκεια υπάρχοντος συστήματος υδροδότησης για το προτεινόμενο δίκτυο επέκτασης.

2) Αποχέτευση ομβρίων:

Πύκνωση υπάρχοντος δικτύου και επέκταση του για να καλύφει και τις ακραίες πυκνοδομημένες περιοχές:

3) Αποχέτευση ακαθάρτων:

Έλεγχος και αναθεώρηση της οριστικής μελέτης αποχέτευσης ώστε να καλύπτει και τις περιοχές επέκτασης.

Εγκατάσταση βιολογικού καθαρισμού σε απόσταση 1000 μ. νότια του οικισμού.

4) Ενεργειακό σύστημα:

Επάρκεια υπάρχοντος δικτύου για την κάλυψη των περιοχών επέκτασης.

Εγκατάσταση νέων μετασχηματιστών για τις ανάγκες των περιοχών επέκτασης.

5) Τηλεπικοινωνιακό σύστημα:

Επέκταση του υπάρχοντος δικτύου για τις μελλοντικές ανάγκες του οικισμού.

Δ. Τις προτάσεις για την ασφάλεια-προστασία όπως φαίνονται στους χάρτες Π-3.1.2, 3.2. σε κλίμακα 1:5.000 και ειδικότερα:

Χωροθέτηση πυροσβεστικού σταθμού στον οικισμό παρά τον άξονα προς το Αρχαίο Θέατρο.

Χώροι συγκέντρωσης πληθυσμού σε περίπτωση σεισμού και εγκαταστάσεων έκτακτης ανάγκης ο χώρος γηπέδου και ο ελεύθερος χώρος του Γυμνασίου-Λυκείου.

Ε. Συνοπτικά αντίτυπα των παραπάνω δεκατεσσάρων (14) χαρτών και δύο (2) πινάκων θεωρημένα από τον Προϊστάμενο της Δ/νσης Πολεοδομικών Εφαρμογών με την υπ' αριθ. 86904/1985 πράξη του δημοσιεύονται στην Εφημερίδα της Κυβερνήσεως με την απόφαση αυτή.

2. Εντός της περιοχής του Γενικού Πολεοδομικού Σχεδίου και ειδικότερα στις εκτός των πυκνοδομημένων και εκτός σχεδίου πόλεως περιοχές που περιλαμβάνονται σ' αυτό οικοδομικές άδειες που έχουν εκδοθεί με τις προγενέστερες ισχύουσες διατάξεις ή έχει υποβληθεί ο πλήρης φάκελλος με τα απαραίτητα για την έκδοση της οικοδομικής άδειας στοιχεία μέχρι την ημερομηνία δημοσίευσης του παρόντος εκτελούνται όπως εκδόθηκαν ή εκδίδονται βάσει των υποβληθέντων στοιχείων.

3. Η ισχύς της παρούσας απόφασης αρχίζει από τη δημοσίευσή της στην Εφημερίδα της Κυβερνήσεως.

Η απόφαση αυτή να δημοσιευθεί στην Εφημερίδα της Κυβερνήσεως.

Αθήνα, 7 Ιανουαρίου 1986

Ο ΥΠΟΥΡΓΟΣ

ΕΥΑΓΓΕΛΟΣ ΚΟΥΛΟΥΜΠΗΣ

ΝΟΜΟΣ ΑΡΓΟΛΙΔΟΣ ΟΙΚΙΣΜΟΣ ΑΥΓΟΥΡΙΟ ΕΠΙΠΕΔΟ ΑΝΑΦΟΡΑΣ: Πολεοδομική ενότητα

ΠΙΝΑΚΑΣ Α-11.6.1: ΧΩΡΗΤΙΚΟΤΗΤΑ ΠΟΛΕΟΔΟΜΙΚΩΝ ΕΝΟΤΗΤΩΝ (σε κατοίκους) 1987

	Πληθυσμός Πολεοδ/κής Ενότητας 81 (κατ.)	'Εκταση Πολεοδομ. Ενότητας (Ηα)	Μέσος Σ.Δ Πολεοδ. Ενότητας βάσει πρότ.	Σταθερότυπο ωφελ. επιφ. κατοικίας (μ^2/κατ.)	Σταθ/πο γης για κοιν.+τεχν. υποδ (μ^2/κατ.)	Πυκνότητα Πολεοδ. Ενότ. (επιτρεπ.) (κατ./Ηα)	Βαθμός κορεσμού	Συνολική Χωρητικότ. Πολ. Ενότ. (κατ.)	
	(1)	(2)	(3)	(4)	(5)	(6)	(7)	(8)	
	p	c	σ	k	u	$d=\frac{\sigma}{k+u\sigma}10^4$	λ	c=cdλ	
Πολεοδομική 'Ενότητα 1	2.500	52,48+21,6 = 74,08	0,94	$35+35\cdot8\times\frac{3500}{2500}=81,2$	$49+4\times\frac{3500}{2500}=54,6$	70,93 dυπ=33,74 α= 0,47	0,55	2.689	+3
" " 2									
" " 3									
" " 4									
.									
.									
.									
.									
Σύνολο Πολεοδ. 'Ενότητας									
Ζώνη κεντρικών λειτουργιών									

ΝΟΜΟΣ ΑΡΓΟΛΙΔΑΣ ΟΙΚΙΣΜΟΣ ΑΥΓΟΥΡΙΟ.............. ΕΠΙΠΕΔΟ ΑΝΑΦΟΡΑΣ: Οικισμός
ΠΙΝΑΚΑΣ Α-11.7.1α: ΑΝΑΓΚΕΣ ΣΕ ΓΗ (Ηα) ΓΙΑ ΚΟΙΝΩΝΙΚΗ ΥΠΟΔΟΜΗ ΟΙΚΙΣΜΟΥ
(Συμπληρώνεται μόνο για οικισμούς επαρχιακού επιπέδου και κάτω).

	Προγραμματικό μέγεθος** 1987 Μέ αύξηση 15% πληθ. =2.500	Σταθερότυπο γης	Σύνολο γης 1987	'Αποδεκτή γη 1981	'Αναγκαία νέα γη 1981 - 1987	'Αριθμός μονάδων
	(1)	(2)	(3)=(1)x(2)	(4)	(5)=(3)-(4)	(6)
1. ΧΩΡΟΙ ΔΙΟΙΚΗΣΗΣ ΕΠΑΡΧΙΑΣ						
'Επαρχιακές 'Υπηρεσίες						
Δικαστήριο (Ειρηνοδικείο, Πλημμελειοδικείο)						
Τμήμα χωροφυλακής	2.500	0,08μ^2/κατ	200μ^2	85μ^2	115μ^2	1
'Οργανισμοί κοινής ωφέλειας						
Δημόσιες τράπεζες	2.500	0,1μ^2/κατ.	250μ^2	140μ^2	110μ^2	2
2. ΔΗΜΟΤΙΚΟ ΚΑΤΑΣΤΗΜΑ	2.500	0,1μ^2/κατ.	250μ^2	250μ^2	-	1
3. ΕΛΕΥΘΕΡΟΙ ΧΩΡΟΙ ΟΙΚΙΣΜΟΥ						
Κεντρική πλατεία						
Πάρκο						
Πλατείες γειτονιάς	2.500κατ	5,5μ^2/κατ.	13.750μ^2	3.090μ^2	10.660μ^2	6
4. ΠΝΕΥΜΑΤΙΚΟ ΚΕΝΤΡΟ	2.500	0,2μ^2/κατ.	500μ^2	50μ^2	450μ^2	1
5. ΕΜΠΟΡΙΚΟ ΚΕΝΤΡΟ						
6. ΕΚΠΑΙΔΕΥΤΗΡΙΑ						
Γυμνάσιο - Λύκειο	225παιδ.	12 μ^2/χρήστ.	2.700μ^2	12.500μ^2	-	2
Δημοτικά - Νηπιαγωγεία	300παιδ.	13μ^2/χρήστ.	3.900μ^2	4.950μ^2	-	3
7. ΚΤΙΡΙΑ ΥΓΕΙΑΣ - ΠΡΟΝΟΙΑΣ						
ΑΓΡΟΤΙΚΟ ΙΑΤΡΕΙΟ				75μ^2		1
Γειτονικός σταθμός				150μ^2		2
Παιδικοί/Βρεφικοί σταθμοί	60παιδ.	8μ^2/χρηστ.	480μ^2		330μ^2	
ΚΕΝΤΡΟ ΥΓΕΙΑΣ			2.500μ^2	-	2.500μ^2	1
8. ΑΘΛΗΤΙΚΟ ΚΕΝΤΡΟ	2.500κατ.	5,5μ^2/χρηστ.	13.750μ^2	15.000μ^2	-	1
9. ΠΑΙΔΙΚΕΣ ΧΑΡΕΣ	2.500κατ.	1,5μ^2/κατ	3.750μ^2	816μ^2	2.934μ^2	5
10. ΝΑΟΣ	2.500κατ.	1,5μ^2/κατ	3.750μ^2	780μ^2	2.970μ^2	2
11. ΝΕΚΡΟΤΑΦΕΙΟ	2.500κατ.	1,0μ^2/κατ	2.500μ^2	10.000μ^2	-	1

Ορια Δήμων και Κοινοτήτων
Municipality and community limits

Ορια σχεδίου πόλης 1987
Town plan limits 1987

Πυροσβεστικός σταθμός
Fire station

Σημείο υδροληψίας για πυρόσβεση
Water supply point for fire

Ορια περιοχών επέμβασης πυροσβεστικών σταθμών
Fire stations-area limits

Ορια ευρύτερης περιοχής ΟΤΑ
Greater area limits local authorities

Ορια Δήμων και Κοινοτήτων
Municipality and community limits

Ορια ΖΟΕ
Urban development control zone limits

Οικισμοί
Settlements

Πυροσβεστικοί σταθμοί
Fire stations

Ορια περιοχών επέμβασης πυροσβεστικών σταθμών
Area of fire stations

Σημείο υδροληψίας για πυρόσβεση
Water supply point for fire

Ζώνη πυρασφαλείας
Fire proof zones

Χώροι κατάλληλοι για συγκέντρωση πληθυσμού σε περίπτωση σεισμ.
Gathering spaces for population in case of earthquake

1. Χώρος ποδοσφαιρικού γηπέδου

2. Αυλή γυμνασίου - λυκείου

Εγκαταστάσεις έκτακτης ανάγκης
Emergency installations

1. Αποθήκες υλικών, σκηνές, τροφίμων, ιματισμού

2. Αίθουσες για ... συστήματα επικοινωνίας, ... υγείας, ... και δικαστ...

Περιοχές εξυπηρέτησης πληθυσμού από τους χώρους συγκέντρωσης
Catchment area of gathering spaces

Πυροσβεστικοί σταθμοί
Fire stations

Χώροι περίθαλψης
Public health institutions

ΓΕΝΙΚΟ ΠΟΛΕΟΔΟΜΙΚΟ ΣΧΕΔΙΟ

ΚΕΝΤΡΟΝ Φ.Χ. 1:100.000
φ = 37° 45'
λ = -0° 45'

ΗΜΕΡΟΜΗΝΙΑ ΦΩΤΟΛΗΨΙΑΣ

ΟΜΑΔΑ ΜΕΛΕΤΗΣ
Ι. Μαρασλής και συνεργάται ε.ε.

Α. ΠΑΡΘΕΝΗΣ
Ε. ΠΑΣΠΑΤΗ
Η. ΚΑΤΩΠΟΔΗΣ
Γ. ΠΑΥΛΟΠΟΥΛΟΣ
Ε. ΕΛΛΗΝΑΚΗΣ
Ρ. ΠΟΛΥΜΕΝΗ

τοπογράφος
κοινωνιολόγος
υδραυλικός
μηχ. ηλ. δικτύων
οικονομολόγος
περιβαλλοντολόγος

ΔΙΑΝΟΜΗ ΠΙΝΑΚΙΔΩΝ

37° 37' 30"
6388 7
37° 36'
23° 01'
23° 04'

6387 6	6388 5	6388 6
6387 8		6388 8
6397 2	6398 1	6398 2


ΑΣΦΑΛΕΙΑ - ΠΡΟΣΤΑΣΙΑ

ΧΑΡΤΗΣ
Π 3.1.2 - 3.2 - 3.3

ΠΥΡΟΠΡΟΣΤΑΣΙΑ - ΟΙΚΙΣΜΟΣ
ΠΡΟΣΤΑΣΙΑ ΑΠΟ ΣΕΙΣΜΟ ΘΕΣ

ΚΛΙΜΑΚΑ 1:5000
ΟΚΤΩΒΡΙΟΣ 1984

ΛΥΓΟΥΡΙΟ
ΝΟΜΟΣ ΑΡΓΟΛΙΔΟΣ

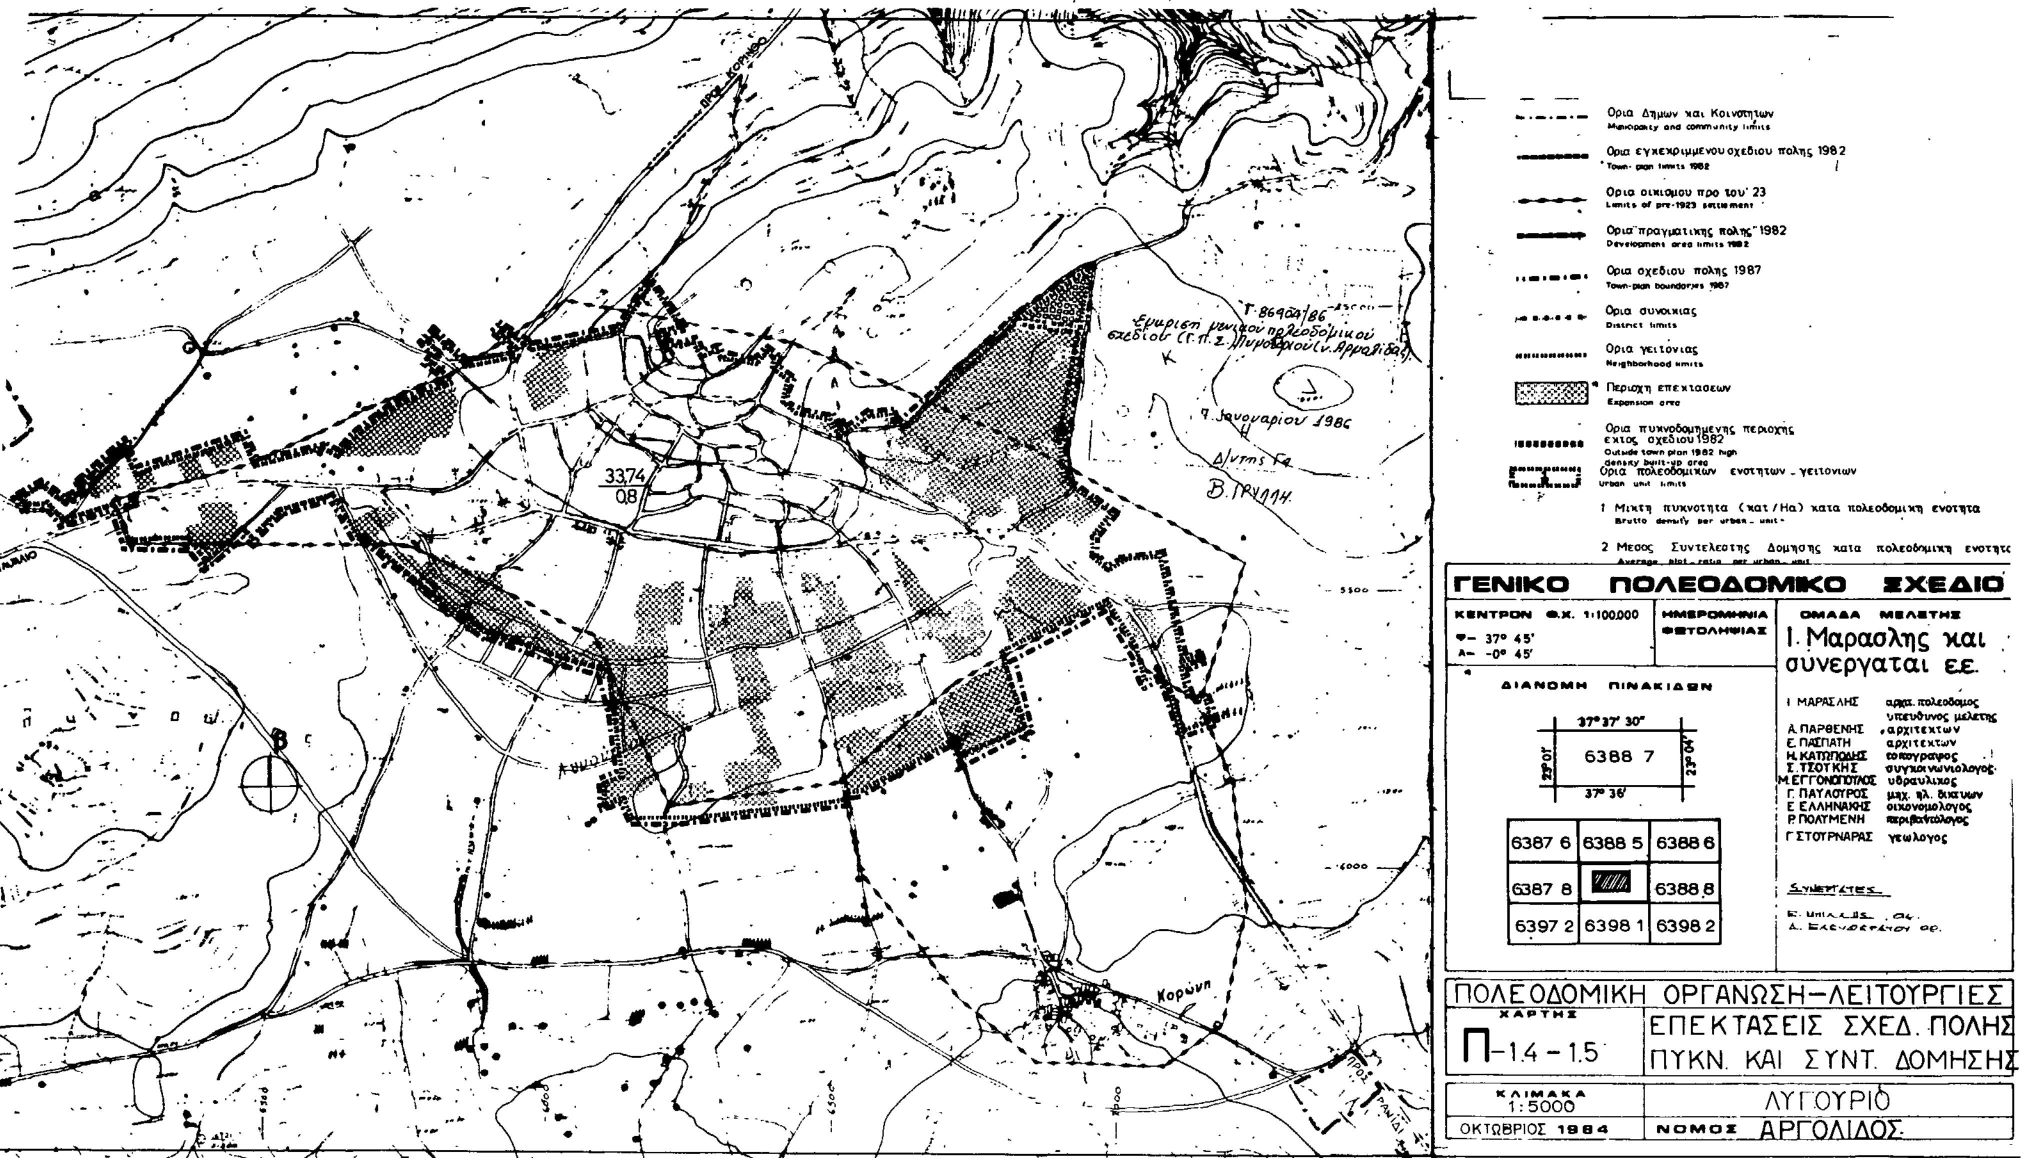
Ορια Δήμων και Κοινοτήτων
Ορια εγκεκριμμένου σχεδίου πολης 1982
Ορια οικισμου προ του' 23
Ορια "πραγματικης πολης" 1982
Ορια σχεδιου πολης 1987
Ορια συνοικιας
Ορια γειτονιας
Περιοχη επεκτασεων
Ορια πυκνοδομημενης περιοχης εκτος σχεδιου 1982
Ορια πολεοδομικων ενοτητων - γειτονιων
1 Μικτη πυκνοτητα (κατ/Ηα) κατα πολεοδομικη ενοτητα
2 Μεσος Συντελεστης Δομησης κατα πολεοδομικη ενοτητα
ΓΕΝΙΚΟ ΠΟΛΕΟΔΟΜΙΚΟ ΣΧΕΔΙΟ
ΚΕΝΤΡΟΝ Φ.Χ. 1:100.000
φ- 37° 45'
λ- -0° 45'
ΗΜΕΡΟΜΗΝΙΑ ΦΩΤΟΛΗΨΙΑΣ
ΟΜΑΔΑ ΜΕΛΕΤΗΣ
Ι. Μαρασλης και συνεργαται εε.
ΔΙΑΝΟΜΗ ΠΙΝΑΚΙΔΩΝ
37° 37' 30"
6388 7
37° 36'
6387 6 | 6388 5 | 6388 6
6387 8 | 6388 8
6397 2 | 6398 1 | 6398 2
Ι. ΜΑΡΑΣΛΗΣ αρχιτ. πολεοδομος υπευθυνος μελετης
Α. ΠΑΡΘΕΝΗΣ αρχιτεκτων
Ε. ΠΑΣΠΑΤΗ αρχιτεκτων
Ν. ΚΑΤΣΠΟΔΗΣ τοπογραφος
Σ. ΤΣΟΤΚΗΣ συγκοινωνιολογος
Μ. ΕΓΓΟΝΟΠΟΥΛΟΣ υδραυλικος
Γ. ΠΑΥΛΟΠΟΥΛΟΣ μηχ. ηλ. δικτυων
Ε. ΕΛΛΗΝΑΚΗΣ οικονομολογος
Ρ. ΠΟΛΥΜΕΝΗ περιβαλλοντολογος
Γ. ΣΤΟΥΡΝΑΡΑΣ γεωλογος
ΠΟΛΕΟΔΟΜΙΚΗ ΟΡΓΑΝΩΣΗ-ΛΕΙΤΟΥΡΓΙΕΣ
ΧΑΡΤΗΣ
Π-1.4-1.5
ΕΠΕΚΤΑΣΕΙΣ ΣΧΕΔ. ΠΟΛΗΣ
ΠΥΚΝ. ΚΑΙ ΣΥΝΤ. ΔΟΜΗΣΗΣ
ΚΛΙΜΑΚΑ 1:5000
ΛΥΓΟΥΡΙΟ
ΟΚΤΩΒΡΙΟΣ 1984
ΝΟΜΟΣ ΑΡΓΟΛΙΔΟΣ
Εμφυριση γενικού πολεοδομικού σχεδίου (Γ.Π.Σ.) Λυγουριου (ν. Αργολίδας)
Τ. 8690α/86
9 Ιανουαρίου 1986
Δ/ντης Γα
Β. Γρυλλη
33,74 / 0,8
Κορώνη
ΠΡΟΣ ΡΑΝΙΔΙ

ΠΡΟΣ ΝΑΥΠΛΙΟ

Κορώνη

Όρια Δήμων και Κοινοτήτων

Όρια σχεδίου πόλης 1987

Ελεύθερη λεωφόρος

Αρτηρία

Συλλεκτήριος

Ισόπεδος κόμβος

Ανισόπεδος κόμβος

Χώροι στάθμευσης εκτός οδού

Δίκτυο αστικών λεωφορειακών γραμμών

Δίκτυο υπεραστικών λεωφορειακών γραμμών

Σιδηροδρομική γραμμή

Εγκαταστάσεις μαζικών μέσων μεταφοράς

Σταθμοί λεωφορείων (αστικά)

Σταθμοί λεωφορείων (υπεραστικά)

Σταθμοί φορτηγών

Σιδηροδρομικός σταθμός

Λιμάνι

Αεροδρόμιο

Ελικοδρόμιο

Σύστημα πεζοδρόμων

Σύστημα ποδηλατοδρόμων

Δίκτυο μετρό

Γ 86904/86
Έγκριση γενικού πολεοδομικού σχεδίου (Γ.Π.Σ.) Λυγουριού (ν. Αργολίδας).
9 Ιανουαρίου 1986
Β. ΓΡΥΛΛΗ

ΓΕΝΙΚΟ ΠΟΛΕΟΔΟΜΙΚΟ ΣΧΕΔΙΟ

ΚΕΝΤΡΟΝ Φ.Χ. 1:100000
φ = 37° 45'
λ = -0° 45'

ΗΜΕΡΟΜΗΝΙΑ ΦΩΤΟΛΗΨΙΑΣ

ΔΙΑΝΟΜΗ ΠΙΝΑΚΙΔΩΝ

37° 37' 30"
23° 01' | 6388 7 | 23° 04'
37° 36'

6387 6	6388 5	6388 6
6387 8		6388 8
6397 2	6398 1	6398 2

ΟΜΑΔΑ ΜΕΛΕΤΗΣ

Ι. Μαρασλής και συνεργάται ΕΕ.

Ι. ΜΑΡΑΣΛΗΣ — αρχ. πολεοδόμος υπεύθυνος μελέτης
Α. ΠΑΡΘΕΝΗΣ — αρχιτέκτων
Ε. ΠΑΣΠΑΤΗ — αρχιτέκτων
Η. ΚΑΤΩΠΟΔΗΣ — τοπογράφος
Σ. ΤΣΟΥΚΗΣ — συγκοινωνιολόγος
Μ. ΕΓΓΟΝΟΠΟΥΛΟΣ — υδραυλικός
Γ. ΠΑΥΛΟΠΟΥΛΟΣ — μηχ. ηλ. δικτύων
Ε. ΕΛΛΗΝΑΚΗΣ — οικονομολόγος
Ρ. ΠΟΛΥΜΕΝΗ — περιβαλλοντολόγος
Γ. ΣΤΟΥΡΝΑΡΑΣ — γεωλόγος

Συνεργάτες

ΤΕΧΝΙΚΗ ΥΠΟΔΟΜΗ

ΧΑΡΤΗΣ Π-2.1.2


ΜΕΤΑΦΟΡΙΚΗ ΥΠΟΔΟΜΗ ΟΙΚΙΣΜΟΣ

ΚΛΙΜΑΚΑ 1:5000

ΟΚΤΩΒΡΙΟΣ 1984

ΛΥΓΟΥΡΙΟ

ΝΟΜΟΣ ΑΡΓΟΛΙΔΟΣ

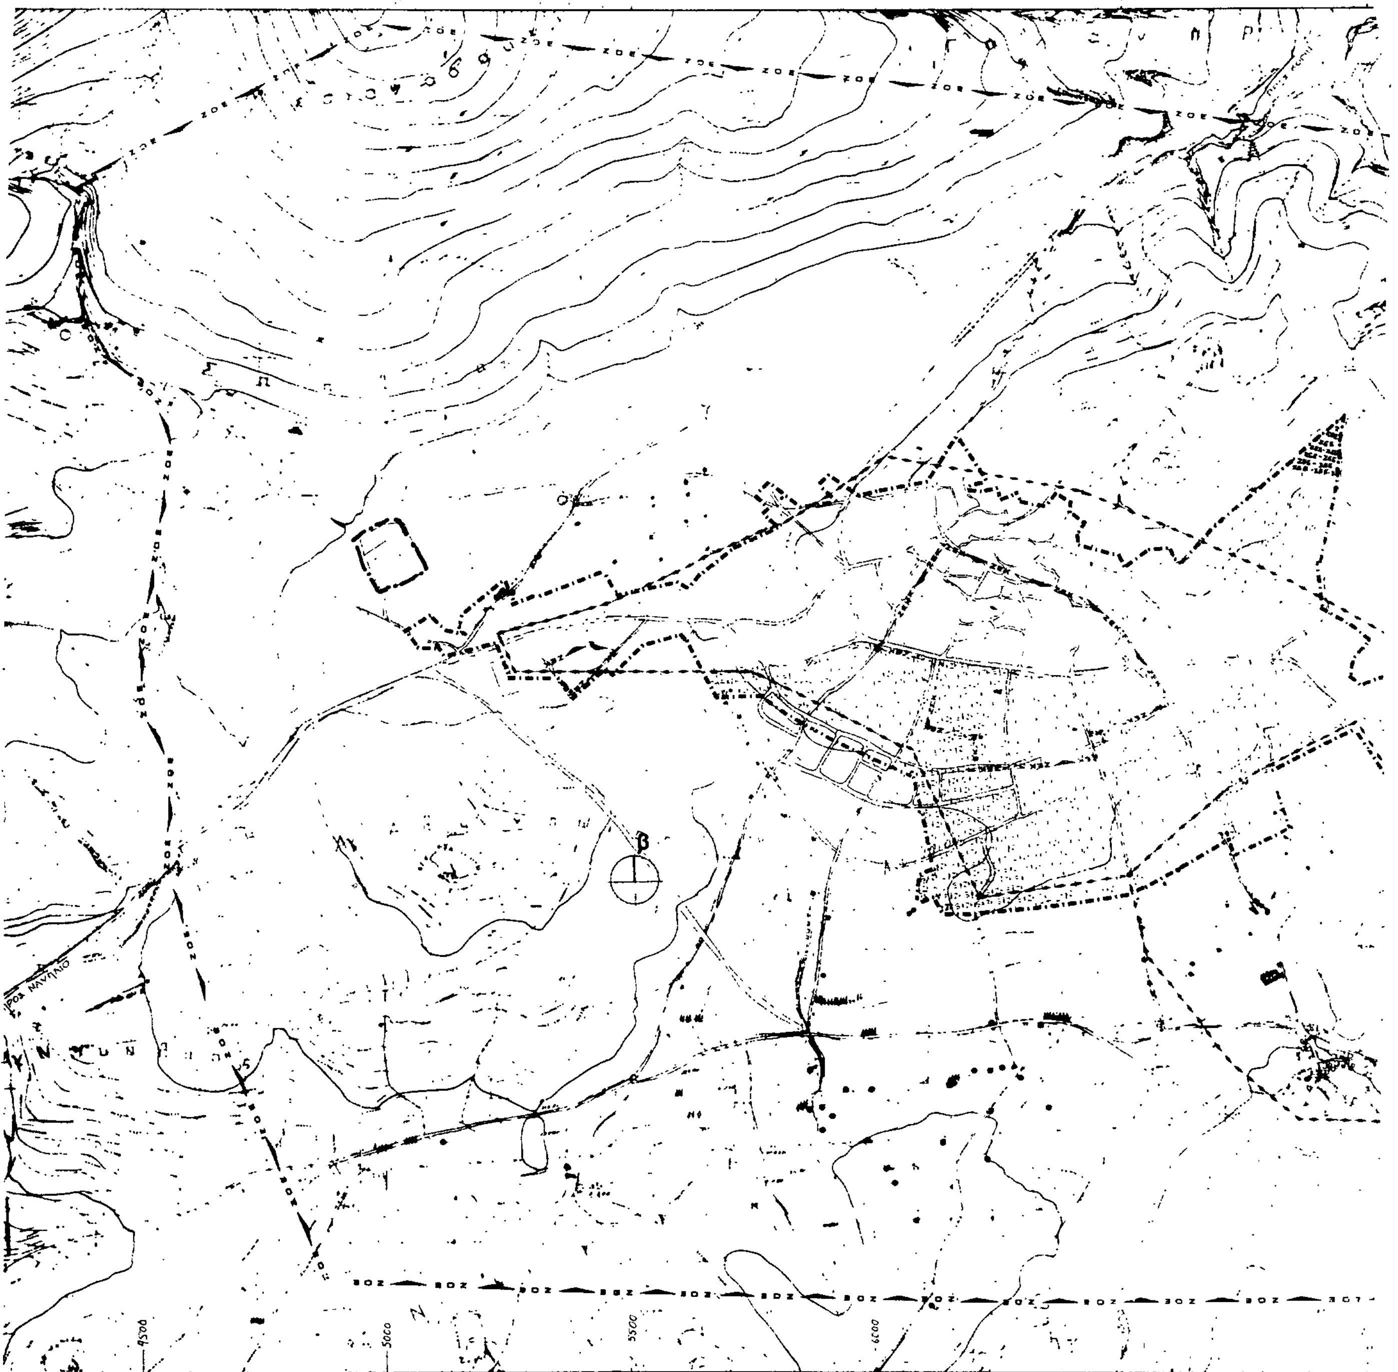
β
5000
5500
6000

Κορωνη

Όρια περιοχής περιβαλλοντικής εξυγίανσης-αναβάθμισης
Area of environmental improvement

Άλλες ζώνες
Other zones

ΣΥΝΟΔ.
Γ.Β6904/86
περί Έγκριση γενικού πολεοδομικού σχεδίου (Γ.Π.Σ.) Λυγουριού (ν. Αργολίδας).

7. Ιανουαρίου 1986
Η Δ/ντης ΓΑ
Β. Γρυλλη.

ΓΕΝΙΚΟ ΠΟΛΕΟΔΟΜΙΚΟ ΣΧΕΔΙΟ

ΚΕΝΤΡΟΝ ΦΧ. 1:100000
φ = 37° 45'
λ = -0° 45'

ΗΜΕΡΟΜΗΝΙΑ ΦΩΤΟΛΗΨΙΑΣ

ΟΜΑΔΑ ΜΕΛΕΤΗΣ
Ι Μαρασλής και συνεργάται εε

ΔΙΑΝΟΜΗ ΠΙΝΑΚΙΔΩΝ

37° 37' 30"
23° 01' | 6388 7 | 23° 04'
37° 36'

6387 6	6388 5	6388 6
6387 8		6388 8
6397 2	6398 1	6398 2

Ι. ΜΑΡΑΣΛΗΣ	αρχιτ. πολεοδόμος υπεύθυνος μελέτης
Α. ΠΑΡΘΕΝΗΣ	αρχιτεκτων
Ε. ΠΑΣΠΑΤΗ	αρχιτεκτων
Η. ΚΑΤΩΠΟΔΗΣ	τοπογραφος
Σ. ΤΣΟΥΚΗΣ	συγκοινωνιολογος
Μ. ΕΓΓΟΝΟΠΟΥΛΟΣ	υδραυλικός
Γ. ΠΑΥΛΟΥΡΟΣ	μηχ. ηλ. δικτυων
Ε. ΕΛΛΗΝΑΚΗΣ	οικονομολογος
Ρ. ΠΟΛΥΜΕΝΗ	περιβαντολογος
Γ. ΣΤΟΥΡΝΑΡΑΣ	γεωλογος

ΠΟΛΕΟΔΟΜΙΚΗ ΟΡΓΑΝΩΣΗ ΛΕΙΤΟΥΡΓΙΕΣ


ΧΑΡΤΗΣ
Π – 1.7


ΖΩΝΕΣ ΟΙΚΟΝΟΜΙΚΩΝ ΚΑΙ ΘΕΣΜΙΚΩΝ ΚΙΝΗΤΡ

ΚΛΙΜΑΚΑ 1:5000

ΟΚΤΩΒΡΙΟΣ 1984

ΛΥΓΟΥΡΙΟ
ΝΟΜΟΣ ΑΡΓΟΛΙΔΟΣ

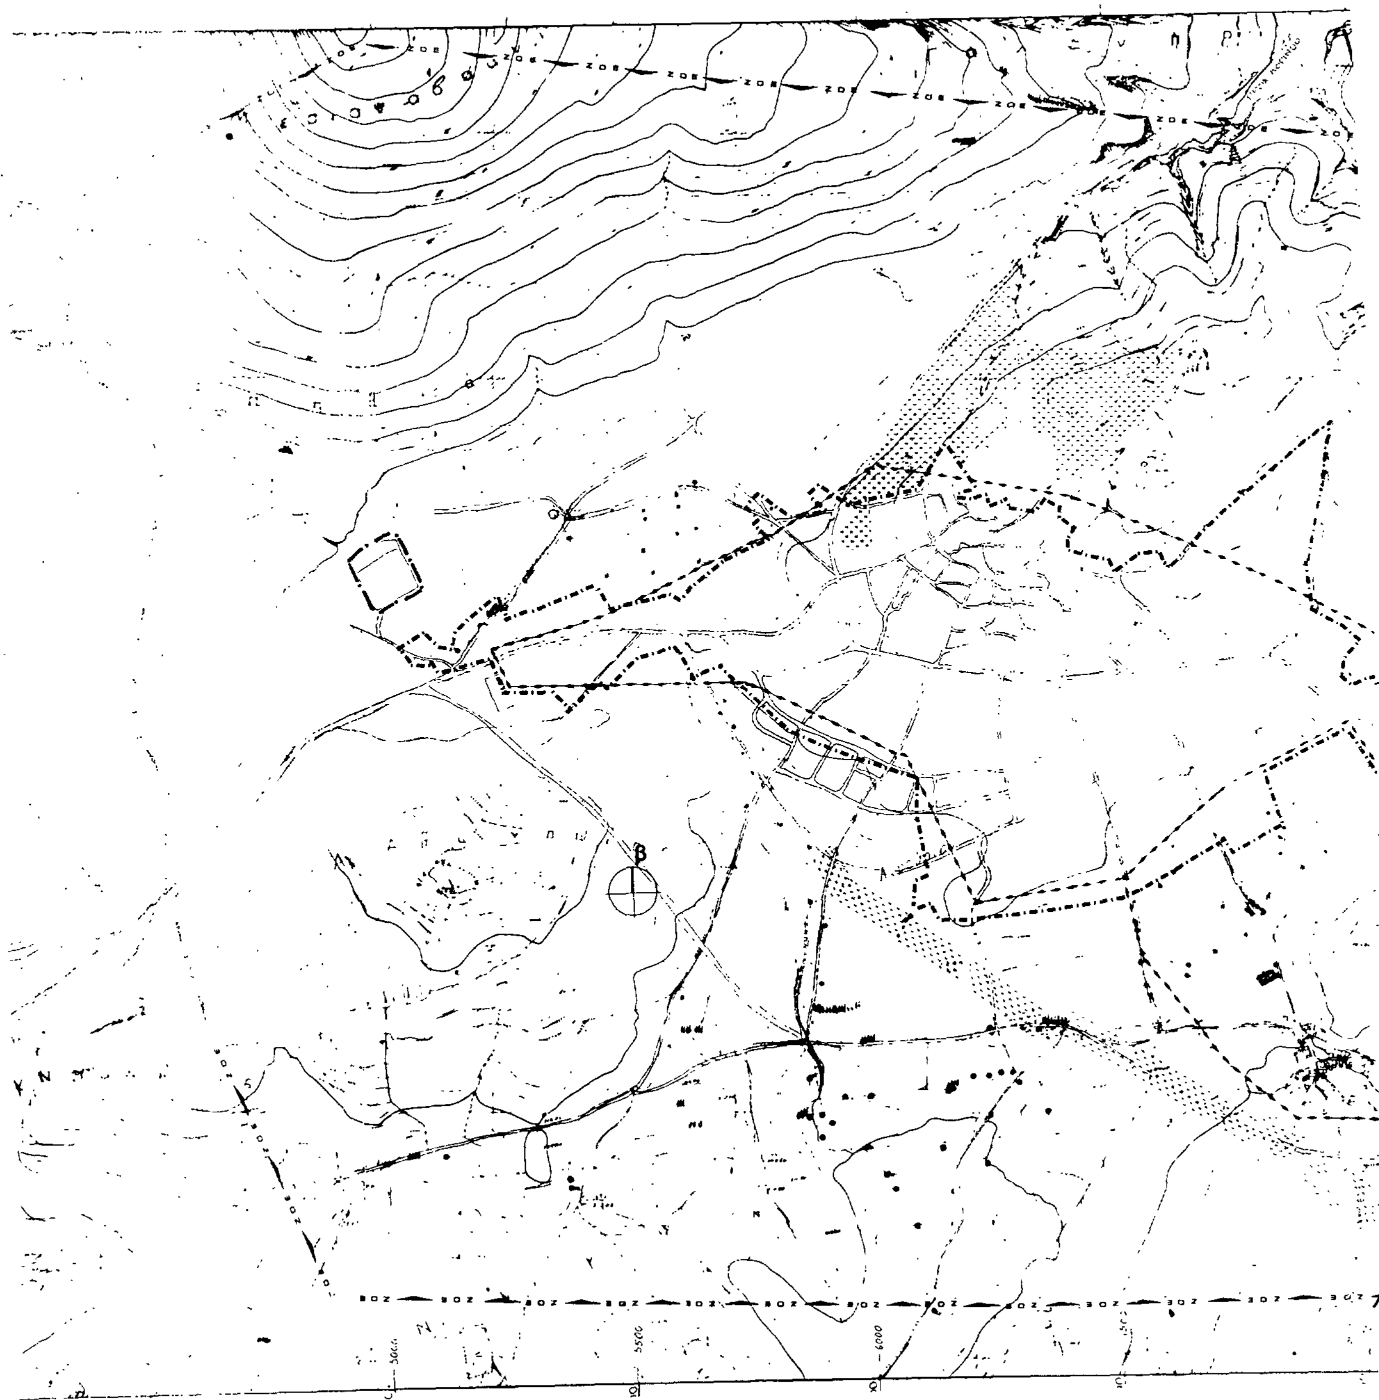

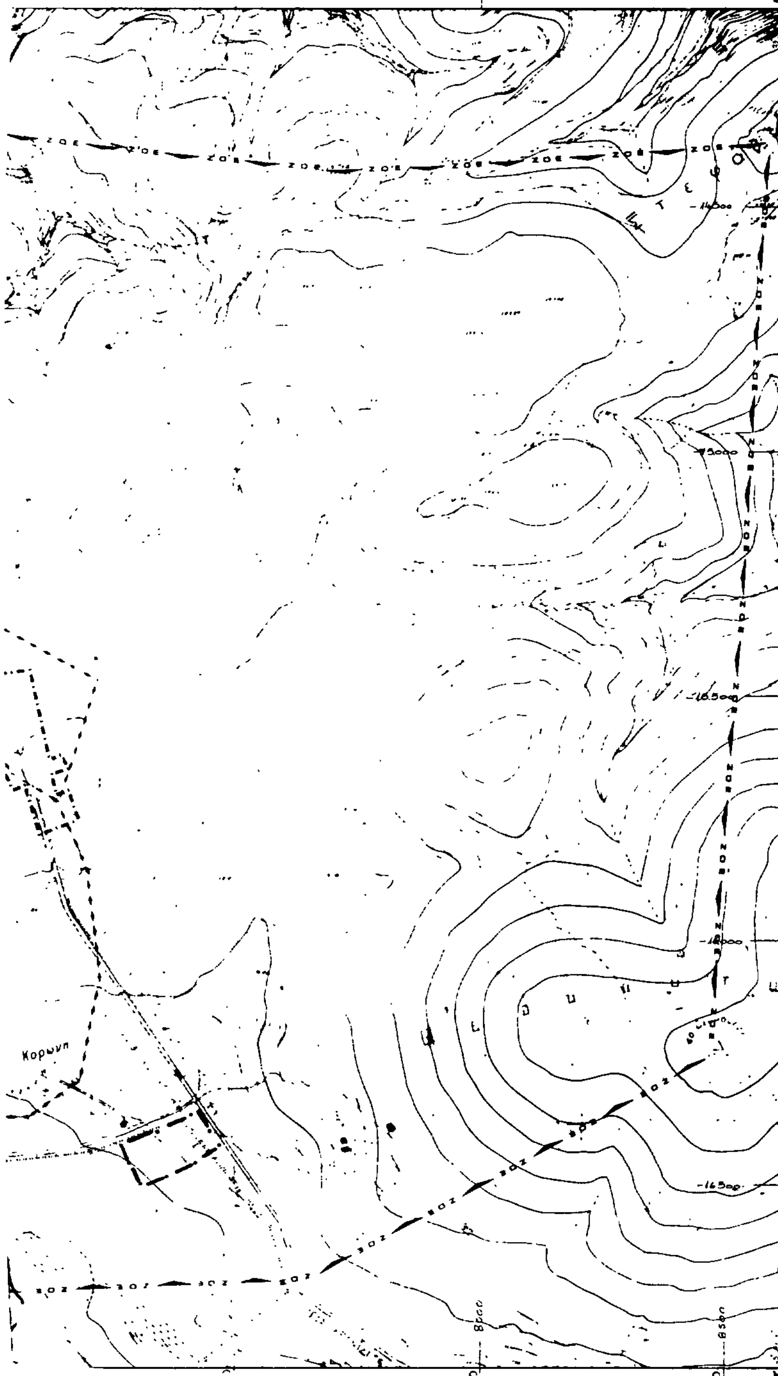

Όρια Δημ. και Κοινοτητων
Municipality and community limits

Όρια Ζ.Ο.Ε.
Urban development control zone limits

Town plan

Limits of pre 1923 settlements

Town plan

Αναδάσωση
Reforestation

Παράκτια φύτευση
Costal lay-out

Φυτεύσεις προστασίας, αναδείξης
Planning for protection and enhancement

Δίκτυα αστικού πρασίνου
Green area

Γ. 86904/86
Έγκριση γενικού πολεοδομικού σχεδίου (Γ.Π.Σ.) Λυγουριού (ν. Αργολίδας).

9 Ιανουαρίου 1986
Η
Δ/ντης Γ4
Β. ΓΡΥΛΛΗ

ΓΕΝΙΚΟ ΠΟΛΕΟΔΟΜΙΚΟ ΣΧΕΔΙΟ

ΚΕΝΤΡΟΝ ΦΧ 1:100.000
φ = 37° 45'
λ = -0° 45'

ΗΜΕΡΟΜΗΝΙΑ ΦΩΤΟΛΗΨΙΑΣ

ΟΜΑΔΑ ΜΕΛΕΤΗΣ
Ι Μαρασλης και συνεργαται εε

Ι. ΜΑΡΑΣΛΗΣ αρχιτ. πολεοδομος υπευθυνος μελετης
Α ΠΑΡΘΕΝΗΣ αρχιτεκτων
Ξ ΠΑΣΠΑΤΗ αρχιτεκτων
Η ΚΑΤΩΠΟΛΗΣ τοπογραφος
Σ ΤΣΟΥΚΗΣ συγκοινωνιολογος
Μ ΕΓΓΟΝΟΠΟΥΛΟΣ υδραυλικος
Γ ΠΑΤΡΟΣ μηχ. τ/ δικτυων
Ε ΕΛΛΗΝΑΚΗΣ οικονομολογος
Ρ ΠΟΛΥΞΕΝΗ περιβαλλοντολογος
Γ ΣΤΟΥΡΝΑΡΑΣ γεωλογος

ΔΙΑΝΟΜΗ ΠΙΝΑΚΙΔΩΝ

37° 37' 30" / 37° 36' / 23° 01' / 23° 04'

6388 7

6387 6	6388 5	6388 6
6387 8		6388 8
6397 2	6398 1	6398 2

ΠΟΛΕΟΔΟΜΙΚΗ ΟΡΓΑΝΩΣΗ – ΛΕΙΤΟΥΡΓΙΕΣ


ΧΑΡΤΗΣ
Π – 1:10

ΦΥΤΕΥΣΗ

ΚΛΙΜΑΚΑ
1:5000

ΟΚΤΩΒΡΙΟΣ 1984

ΛΥΓΟΥΡΙΟ
ΝΟΜΟΣ ΑΡΓΟΛΙΔΟΣ

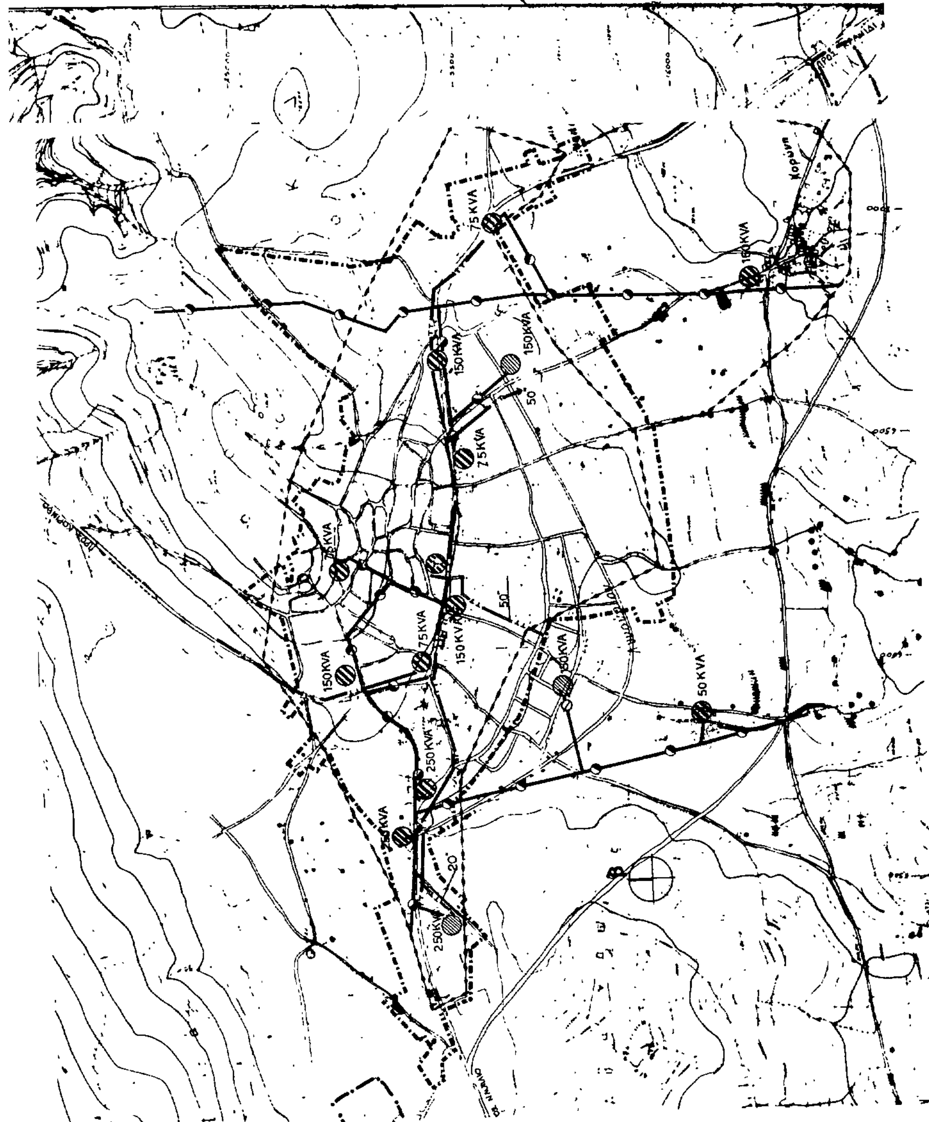
75KVA
150KVA
160KVA
50KVA
250KVA

Ορια σχεδίου πόλης 1987
Town-plan boundaries 1987

Ορια οικισμού πρό του '23
Limits of pre.1923 settlement

Ορια εγκεκριμμένου σχεδίου πόλης 1982
Town-plan limits 1982

Ορια συνοικίας
District limits

Ορια γειτονιάς
Neighborhood limits

1.Μέσος συντελεστής δόμησης κατά πολεοδομική ενότητα
Average plot ratio per urban unit

Κεντρικές λειτουργίες πόλης
Central area

Τοπικά κέντρα πολεοδομικών ενοτήτων/γειτονιών
Local centre-district/neighborhood

Επέκταση σχεδίου πόλεως
Town plan expansion

Κατοικία
Residential area

Βιομηχανία
Industry

Βιοτεχνία
Manufacturing

Χονδρεμπόριο
Wholesale

Εκπαίδευση
Education

Περίθαλψη
Health

Πρόνοια
Welfare

Αθλητισμός
Sports

Πολιτιστικές λειτουργίες
Cultural services

Αστικό πράσινο - ελεύθεροι χώροι
Green area-open spaces

Τουρισμός - Αναψυχή
Tourism-recreation

Ιδιαίτερες χρήσεις
Special uses

Ελεύθερη λεωφόρος
Motorway

Αρτηρία
Arterial street

Συλλεκτήρια
Collector street

Σιδηροδρομική γραμμή
Railway

Εγκαταστάσεις μαζικών μεταφορών
Public transport installations

Σιδηροδρομικός σταθμός
Railway station

Σταθμός φορτηγών
Truck station

Σταθμός λεωφορείων
Bus station

Λιμάνι
Harbor

Ελικοδρόμιο
Heliport

Ορια περιοχής προγραμμάτων κοινωνικής κατοικίας
Area of specially enhanced programs for special targed groups

ΖΚΣ Ορια ζώνης κοινωνικού συντελεστή
Specially enhanced plot-ratio for specified targed groups

ΖΕΕ Ορια ζώνης ειδικής οικονομικής ενίσχυσης
Specially financial incentive limit

ΖΕΚ Ορια ζώνης άλλων ειδικών κινήτρων
Other special incentive limit

Ορια ζώνης περιβαλλοντικής εξυγίανσης-αναβάθμισης
Environment improvement zone limits

Ορια ζώνης ανάπλασης
Renewal area limit

ΖΕΠ Ορια ζώνης ενεργού πολεοδομίας
Operational planning zone limit

ΖΚΟ Ορια ζώνης κανονιστικών όρων δόμησης
Planning control zone limit

ΖΑΑ Ορια ζώνης αστικού αναδασμού
Urban land adjustement zone limit

ΖΑΣ Ορια ζώνης αγοράς συντελεστή
Limit of trunfer development rights zone

Ορια ζώνης προστασίας χώρων ιστορικού ενδιαφέροντος
Zone limit of protected areas of historical interest

Ορια ζώνης προστασίας αρχιτεκτονικών συνόλων παραδοσιακής κληρονομιάς
Zone limit of architectural heritage

Ορια ζώνης προστασίας φυσικού περιβάλλοντος
Protection natural environment limit

Ορια αναδασωτέας περιοχής
Reforestration area limit

Ορια περιοχής φύτευσης προστασίας ανάδειξης
Planting for protection and enhancement area limit










































































































Ορια αναπτυξιακής ζώνης λιανικού εμπορίου
Retail development zone limit

Ορια αναπτυξιακής ζώνης χονδρικού εμπορίου και αποθηκών
Whole sale and varehouses development zone limit

Ορια αναπτυξιακής ζώνης πάρκων βιομηχανίας
Industrial park development zone limit

Ορια αναπτυξιακής ζώνης πάρκων βιοτεχνίας
Manufacturing park development zone limit

Ορια αναπτυξιακής ζώνης τουρισμού
Touristic development zone limit

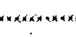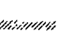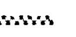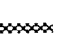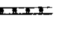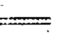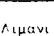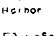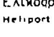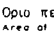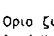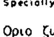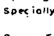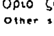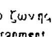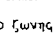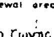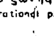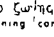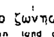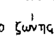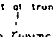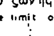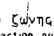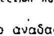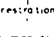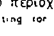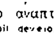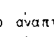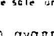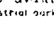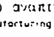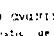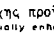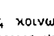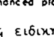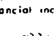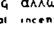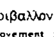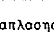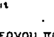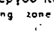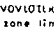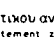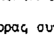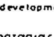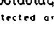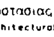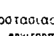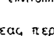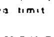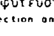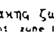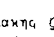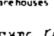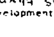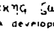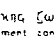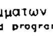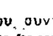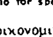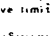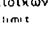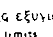 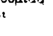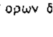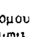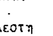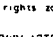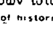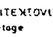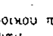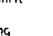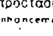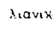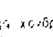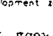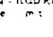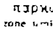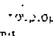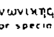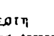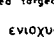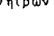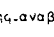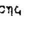 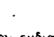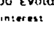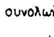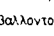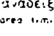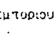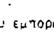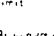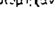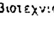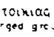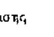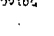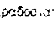  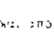

Έγκριση γενικού πολεοδομικού σχεδίου (Γ.Π.Σ.) Λυγουριού (ν. Αργολίδας).
Γ. 86904/86

7 Ιανουαρίου 1986.
Η
Δ/ντής Γ4
Β. ΓΡΥΛΛΗ.

ΓΕΝΙΚΟ ΠΟΛΕΟΔΟΜΙΚΟ ΣΧΕΔΙΟ

ΚΕΝΤΡΟΝ Φ.Χ. 1:100000
φ= 37° 45'
λ= -0° 45'

ΗΜΕΡΟΜΗΝΙΑ ΦΩΤΟΛΗΨΙΑΣ —

ΟΜΑΔΑ ΜΕΛΕΤΗΣ
Γ. Μαρασλής και συνεργάται ε.ε.

Γ. ΜΑΡΑΣΛΗΣ αρχιτ. πολεοδόμος υπεύθυνος μελέτης
Α. ΠΑΡΘΕΝΗΣ αρχιτεκτων
Ε. ΓΑΣΠΑΤΗ αρχιτεκτων
Η. ΚΑΤΩΠΟΔΗΣ τοπογράφος
Σ. ΤΣΟΥΚΑΣ συγκοινωνιολόγος
Μ. ΕΓΓΟΝΟΠΟΥΛΟΣ υδραυλικός
Γ. ΠΑΥΛΟΥΡΟΣ μηχ. ηλ. δικτύων
Ε. ΕΛΛΗΝΑΚΗΣ οικονομολόγος
Ρ. ΠΟΛΥΜΕΝΗ περιβαλλοντολόγος

ΣΥΝΕΡΓΑΤΕΣ
Σ. ΜΠΑΚΑΛΗΣ
Α. ΣΤΑΥΡΟΘΟΔΩΡΑΤΟΥ

ΔΙΑΝΟΜΗ ΠΙΝΑΚΙΔΩΝ

37°37' 30"
23°01' 6388 7 23°04'
37° 36'

6387 6	6388 5	6388 6
6387 8		6388 8
6397 2	6398 1	6398 2

ΠΟΛΕΟΔΟΜΙΚΗ ΟΡΓΑΝΩΣΗ-ΛΕΙΤΟΥΡΓΙΕΣ

ΧΑΡΤΗΣ
Π 1.11

ΓΕΝΙΚΟ ΠΟΛΕΟΔ. ΣΧΕΔΙΟ

ΚΛΙΜΑΚΑ 1:5000
ΛΥΓΟΥΡΙΟ
ΟΚΤΩΒΡΙΟΣ 1984
ΝΟΜΟΣ ΑΡΓΟΛΙΔΟΣ

Ε.Π.Α
82-84

Γ. 86904/86
έγκρισης γενικού πολεοδομικού σχεδίου (Γ.Π.Σ.) Λυγουρίου (ν. Αργολίδας)

ΑΘΗΝΑ 7 Ιανουαρίου 1986
ΔΙΕΥΘΥΝΤΗΣ

ΓΕΝΙΚΟ ΠΟΛΕΟΔΟΜΙΚΟ ΣΧΕΔΙΟ

ΚΕΝΤΡΟΝ ΦΧ 1:100000 | ΗΜΕΡΟΜΗΝΙΑ ΦΩΤΟΛΗΨΙΑΣ | ΟΜΑΔΑ ΜΕΛΕΤΗΣ

φ= 37° 45'
λ= -0° 4'

Ι. Μαρασλής και συνεργάται ε.ε.

ΔΙΑΝΟΜΗ ΠΙΝΑΚΙΔΩΝ

ΚΟΡΙΝΘΟΣ	ΣΟΦΙΚΟ	ΜΕΓΑΡΑ
ΝΑΥΠΛΙΟ 1 2 3 4	ΛΥΓΟΥΡΙΟ 3 4	ΜΕΘΑΝΑ
ΠΑΡΑΛΙΟ ΑΣΤΡΟΣ	ΣΠΕΤΣΑΙ	ΤΖΡΑ

Γ. ΣΤΟΥΡΝΑΡΑΣ γεωλόγος


ΠΟΛΕΟΔΟΜΙΚΗ ΟΡΓΑΝΩΣΗ – ΛΕΙΤΟΥΡΓΙΕΣ
ΠΡΟΣΤΑΣΙΑ ΠΕΡΙΒΑΛΛΟΝΤ

ΧΑΡΤΗΣ Π 1.9

ΚΛΙΜΑΚΑ 1:25000

ΟΚΤΩΒΡΙΟΣ 1984

ΛΥΓΟΥΡΙΟ
ΝΟΜΟΣ ΑΡΓΟΛΙΔΟΣ

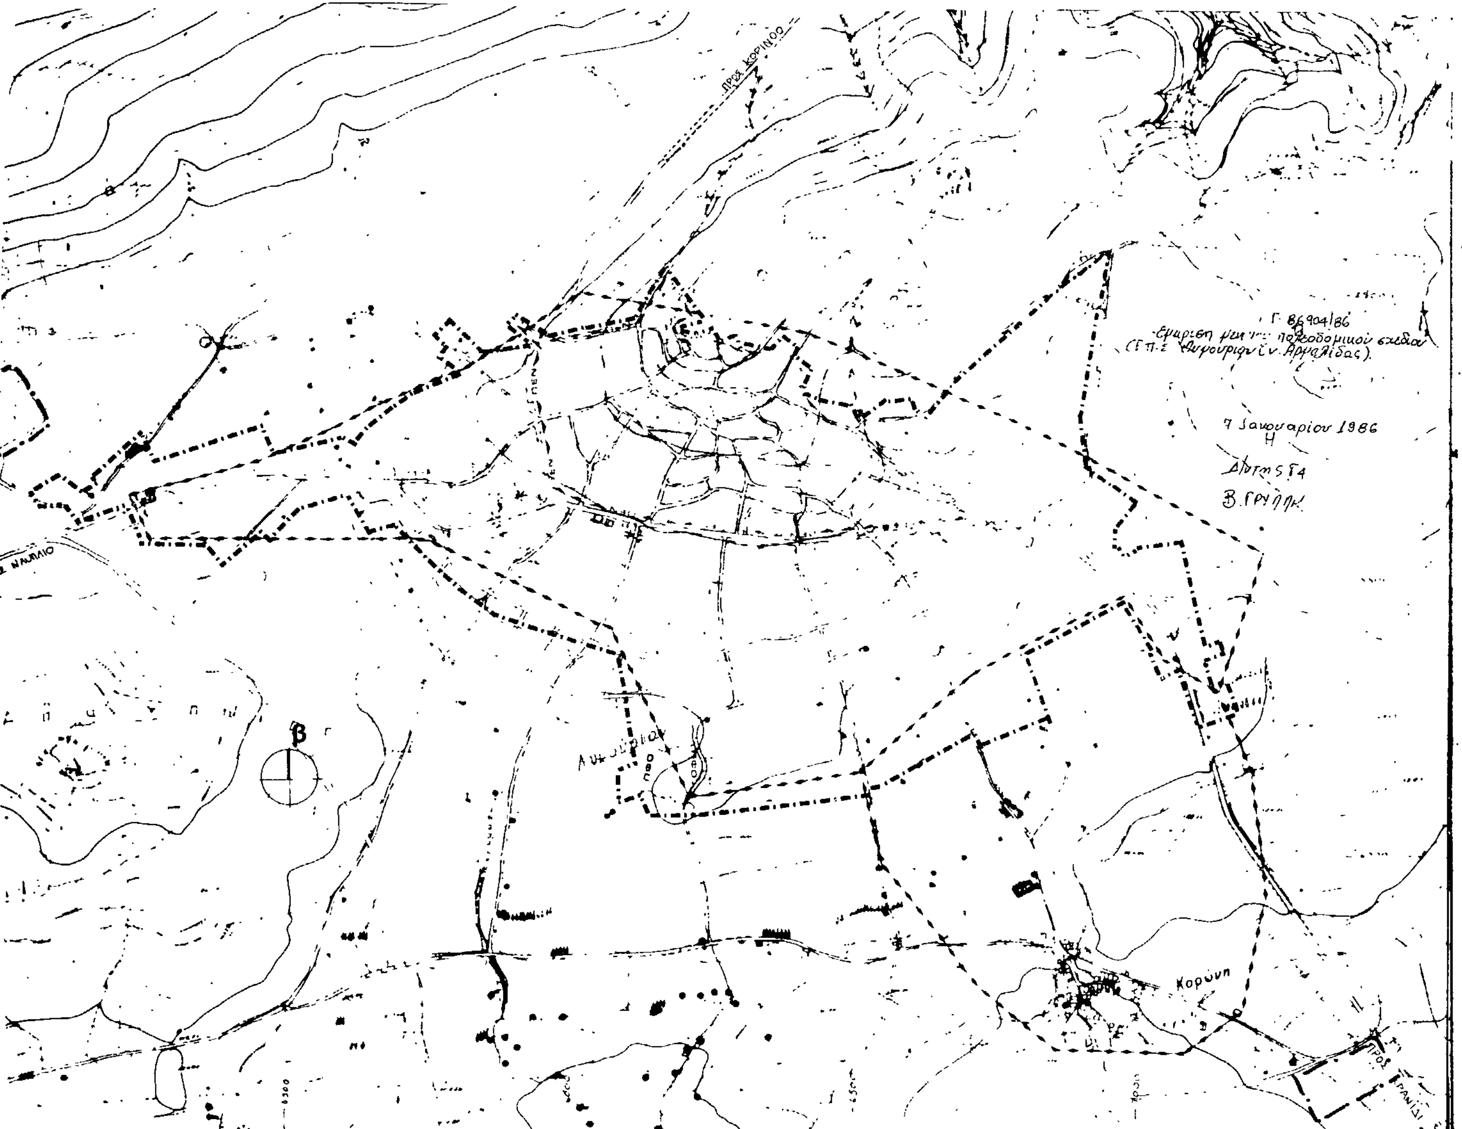

Όριο σχεδίου πόλης 1987
Town - plan boundar as 1987

ΠΚΑ — Ζωνη προγραμματων κατοικιας με αναπλαση
Housing renewal project

ΠΕΣ — Ζωνη νεων προγραμματων παροχης ετοιμου σπιτιου
Vergine house development project

ΠΣΑ — Ζωνη προγραμματων κατοικιας με συνεταιριστικη δομηση
Residential site for cooperative housing

ΠΦΟ — Ζωνη παροχης φθηνου οικοπεδου
Low cost subsidized land

ΠΕΝ — Ζωνη προγραμματων κατοικιας με αμεση οικονομικη ενισχυση
Residential land for subsidized housing

ΓΕΝΙΚΟ ΠΟΛΕΟΔΟΜΙΚΟ ΣΧΕΔΙΟ

ΚΕΝΤΡΟΝ Φ.Χ. 1:100000
φ— 37° 45'
λ— -0° 45'

ΗΜΕΡΟΜΗΝΙΑ ΦΩΤΟΛΗΨΙΑΣ

ΔΙΑΝΟΜΗ ΠΙΝΑΚΙΔΩΝ

37°37' 30" — 37° 36' — 23°01' — 23°04'

6388 7

6387 6	6388 5	6388 6
6387 8		6388 8
6397 2	6398 1	6398 2

ΟΜΑΔΑ ΜΕΛΕΤΗΣ

Ι. Μαρασλης και συνεργαται εε.

Ι. ΜΑΡΑΣΛΗΣ	αρχιτ πολεοδομος υπευθυνος μελετης
Α. ΠΑΡΘΕΝΗΣ	αρχιτεκτων
Ε. ΠΑΣΠΑΤΗ	αρχιτεκτων
Η. ΚΑΤΩΠΟΔΗΣ	τοπογραφος
Σ. ΤΣΟΥΚΗΣ	συγκοινωνιολογος
Μ. ΕΓΓΟΝΟΠΟΥΛΟΣ	υδραυλικος
Γ. ΠΑΥΛΟΠΡΟΣ	μηχ. ηλ. δικτυων
Ε. ΕΛΛΗΝΑΚΗΣ	οικονομολογος
Ρ. ΠΟΛΥΜΕΝΗ	περιβαλλοντολογος
Γ. ΣΤΟΥΡΝΑΡΑΣ	γεωλογος

ΣΥΝΕΡΓΑΤΕΣ

ΠΟΛΕΟΔΟΜΙΚΗ ΟΡΓΑΝΩΣΗ—ΛΕΙΤΟΥΡΓΙΕΣ

ΧΑΡΤΗΣ Π—1.6.2

ΖΩΝΕΣ ΟΡΓΑΝ. ΑΝΑΠΤΥΞΗΣ - ΕΞΥΓΙΑΝΣΗΣ ΚΑΤΟΙΚΙΑΣ

ΚΛΙΜΑΚΑ 1:5000

ΛΥΓΟΥΡΙΟ

ΟΚΤΩΒΡΙΟΣ 1984

ΝΟΜΟΣ ΑΡΓΟΛΙΔΟΣ

Ορια σχεδιου πολης 1987
Town-plan boundaries

Ορια Δημων και Κοινοτητων
Municipality and community limits

Ορια εγκεκριμμενου σχεδιου 1982
Town-plan limits 1982

Ορια οικισμου προ του 23
Limits of pre-1923 settlement

Ζωνες αστικου αναδασμου
Urban land adjustment zone

Ζωνες αγορας συντελεστη
Zones of transfer development rights

Γ. 86904/86
Εγκριση γενικου πολεοδομικού σχεδίου Ε.Γ.Π.Σ. Λυγουριού Αργολίδας
7 Ιανουαρίου 1986
Δ/ντης Γ4
Β. Γρυλλη

Κορώνη

ΝΑΥΠΛΙΟ

ΠΡΟΣ ΚΡΑΝΙΔΙ

ΓΕΝΙΚΟ ΠΟΛΕΟΔΟΜΙΚΟ ΣΧΕΔΙΟ

ΚΕΝΤΡΟΝ Φ.Χ. 1:100000
φ– 37° 45'
λ– -0° 45'

ΗΜΕΡΟΜΗΝΙΑ ΦΩΤΟΛΗΨΙΑΣ

ΟΜΑΔΑ ΜΕΛΕΤΗΣ
Ι. Μαρασλης και συνεργαται ε.ε.

Ι. ΜΑΡΑΣΛΗΣ	αρχιτ. πολεοδομος υπευθυνος μελετης
Α. ΠΑΡΘΕΝΗΣ	αρχιτεκτων
Ε. ΓΑΣΠΑΤΗ	αρχιτεκτων
Η. ΚΑΤΩΠΟΔΗΣ	τοπογραφος
Σ. ΤΣΟΙΚΗΣ	συγκοινωνιολογος
Μ. ΕΓΓΟΝΟΠΟΥΛΟΣ	υδραυλικος
Γ. ΠΑΥΛΟΠΟΥΛΟΣ	μηχ. ηλ. δικτυων
Ε. ΕΛΛΗΝΑΚΗΣ	οικονομολογος
Ρ. ΠΟΛΥΜΕΝΗ	περιβαλλοντολογος
Γ. ΣΙΟΥΡΝΑΡΑΣ	γεωλογος

ΔΙΑΝΟΜΗ ΠΙΝΑΚΙΔΩΝ

37° 37' 30" — 6388 7 — 37° 36'; 23° 01' — 23° 04'

6387 6	6388 5	6388 6
6387 8		6388 8
6397 2	6398 1	6398 2


ΠΟΛΕΟΔΟΜΙΚΗ ΟΡΓΑΝΩΣΗ-ΛΕΙΤΟΥΡΓΙΕΣ
ΖΩΝΕΣ
ΠΟΛΕΟΔΟΜ. ΜΗΧΑΝΙΣΜΩΝ


ΧΑΡΤΗΣ Π-1.8


ΚΛΙΜΑΚΑ 1:5000

ΟΚΤΩΒΡΙΟΣ 1984

ΛΥΓΟΥΡΙΟ
ΝΟΜΟΣ ΑΡΓΟΛΙΔΟΣ

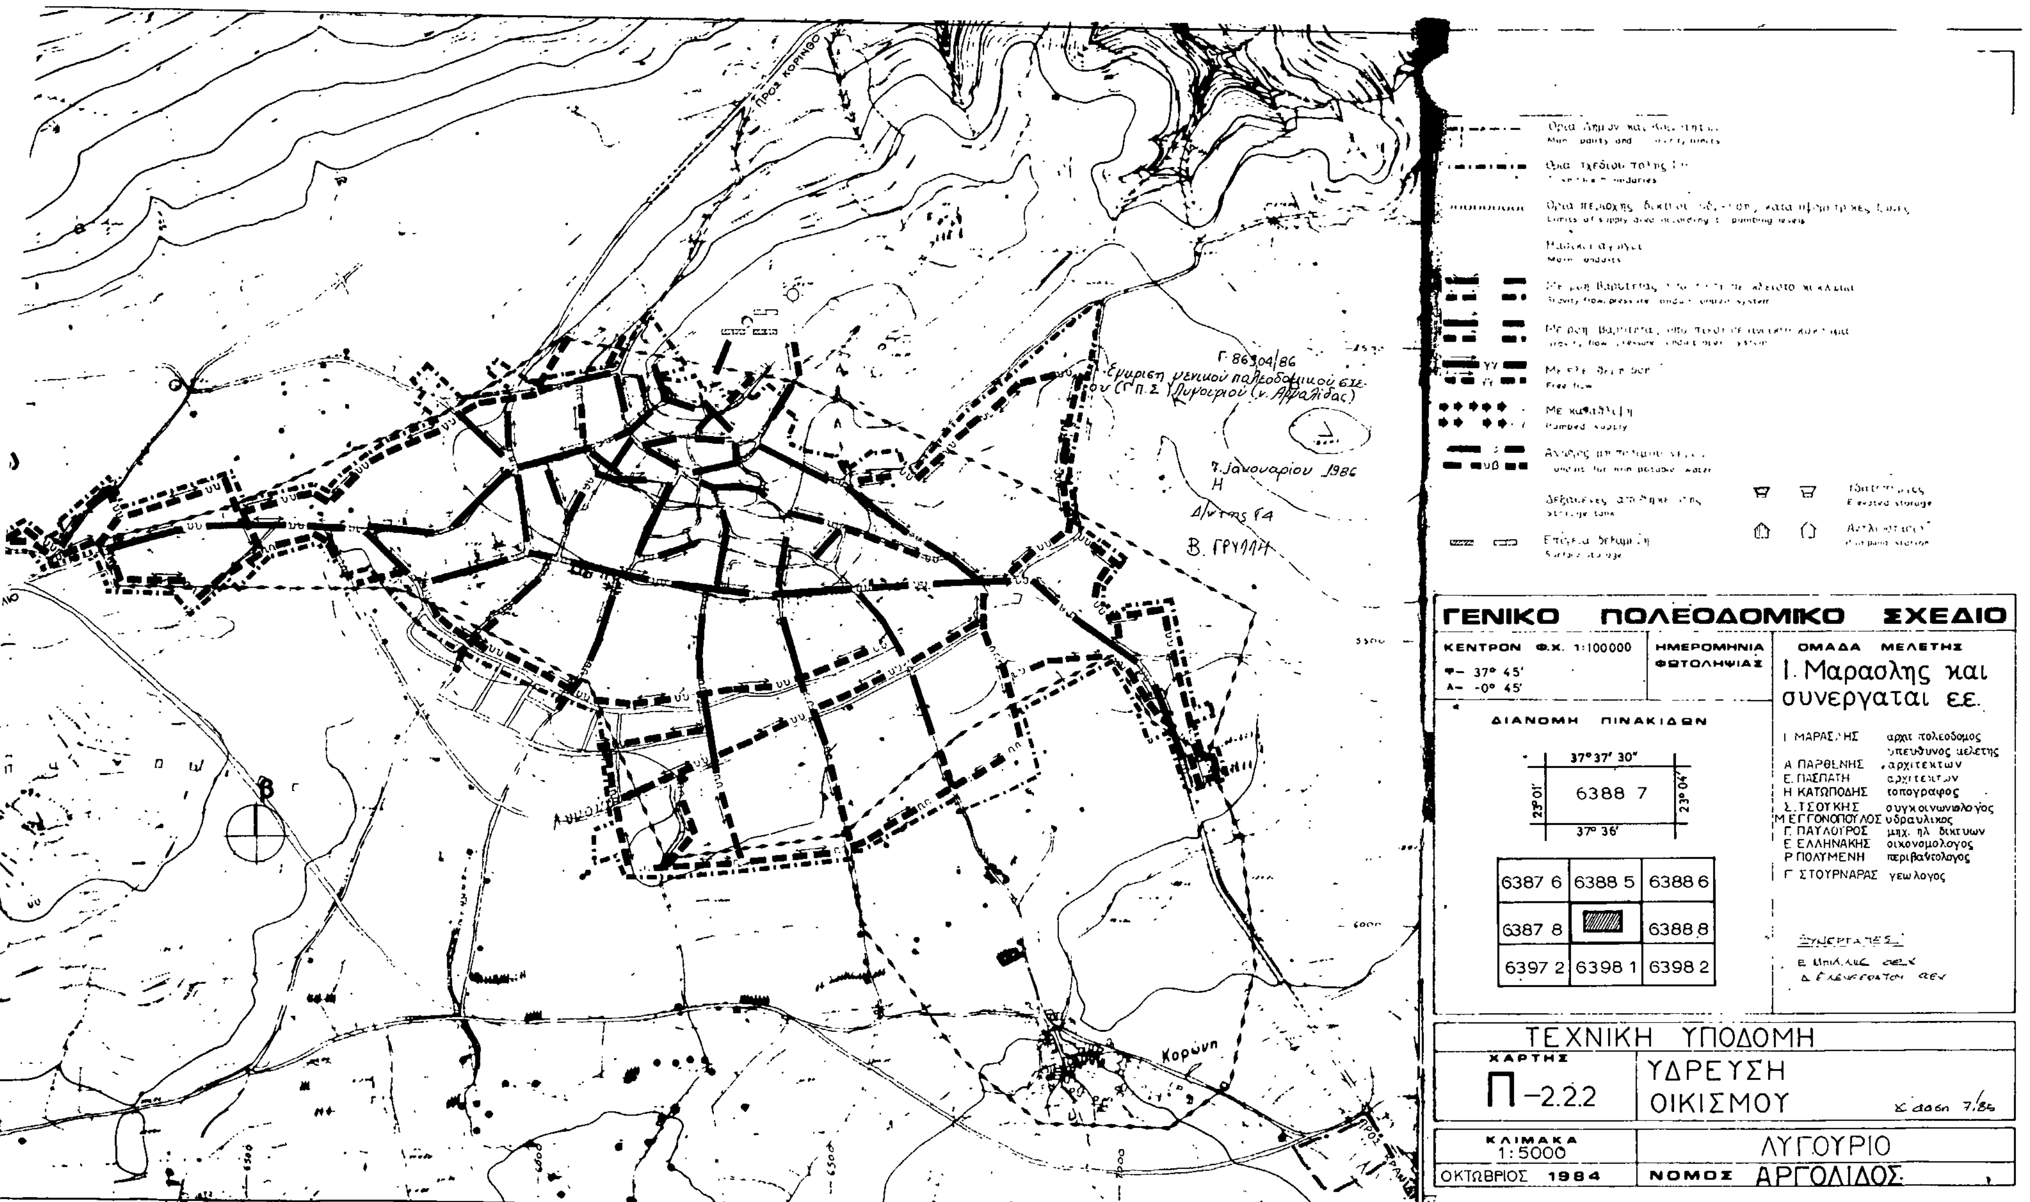
ΠΡΟΣ ΚΟΡΙΝΘΟ
Γ. 8630/4/86
Έγκριση γενικού πολεοδομικού σχεδίου (Γ.Π.Σ.) Λυγουριού (ν. Αργολίδας)
7 Ιανουαρίου 1986
Η
Δ/ντης ΓΑ
Β. ΓΡΥΛΛΗ
Κορώνη
ΓΕΝΙΚΟ ΠΟΛΕΟΔΟΜΙΚΟ ΣΧΕΔΙΟ
ΚΕΝΤΡΟΝ Φ.Χ. 1:100000
Φ - 37° 45'
Λ - -0° 45'
ΗΜΕΡΟΜΗΝΙΑ ΦΩΤΟΛΗΨΙΑΣ
ΟΜΑΔΑ ΜΕΛΕΤΗΣ
Ι. Μαρασλής και συνεργάται εε.
Ι. ΜΑΡΑΣΛΗΣ αρχιτ. πολεοδόμος υπεύθυνος μελέτης
Α. ΠΑΡΘΕΝΗΣ αρχιτεκτων
Ε. ΠΑΣΠΑΤΗ αρχιτεκτων
Η. ΚΑΤΩΠΟΔΗΣ τοπογραφος
Σ. ΤΣΟΥΚΗΣ συγκοινωνιολογος
Μ. ΕΓΓΟΝΟΠΟΥΛΟΣ υδραυλικος
Γ. ΠΑΥΛΟΥΡΟΣ μηχ. ηλ. δικτυων
Ε. ΕΛΛΗΝΑΚΗΣ οικονομολογος
Ρ. ΠΟΛΥΜΕΝΗ περιβαντολογος
Γ. ΣΤΟΥΡΝΑΡΑΣ γεωλογος
ΣΥΝΕΡΓΑΤΕΣ
ΔΙΑΝΟΜΗ ΠΙΝΑΚΙΔΩΝ
37°37' 30"
23°01'
6388 7
23°04'
37° 36'
6387 6
6388 5
6388 6
6387 8
6388 8
6397 2
6398 1
6398 2
ΤΕΧΝΙΚΗ ΥΠΟΔΟΜΗ
ΧΑΡΤΗΣ
Π-2.2.2
ΥΔΡΕΥΣΗ ΟΙΚΙΣΜΟΥ
Έκδοση 7/85
ΚΛΙΜΑΚΑ 1:5000
ΟΚΤΩΒΡΙΟΣ 1984
ΛΥΓΟΥΡΙΟ
ΝΟΜΟΣ ΑΡΓΟΛΙΔΟΣ

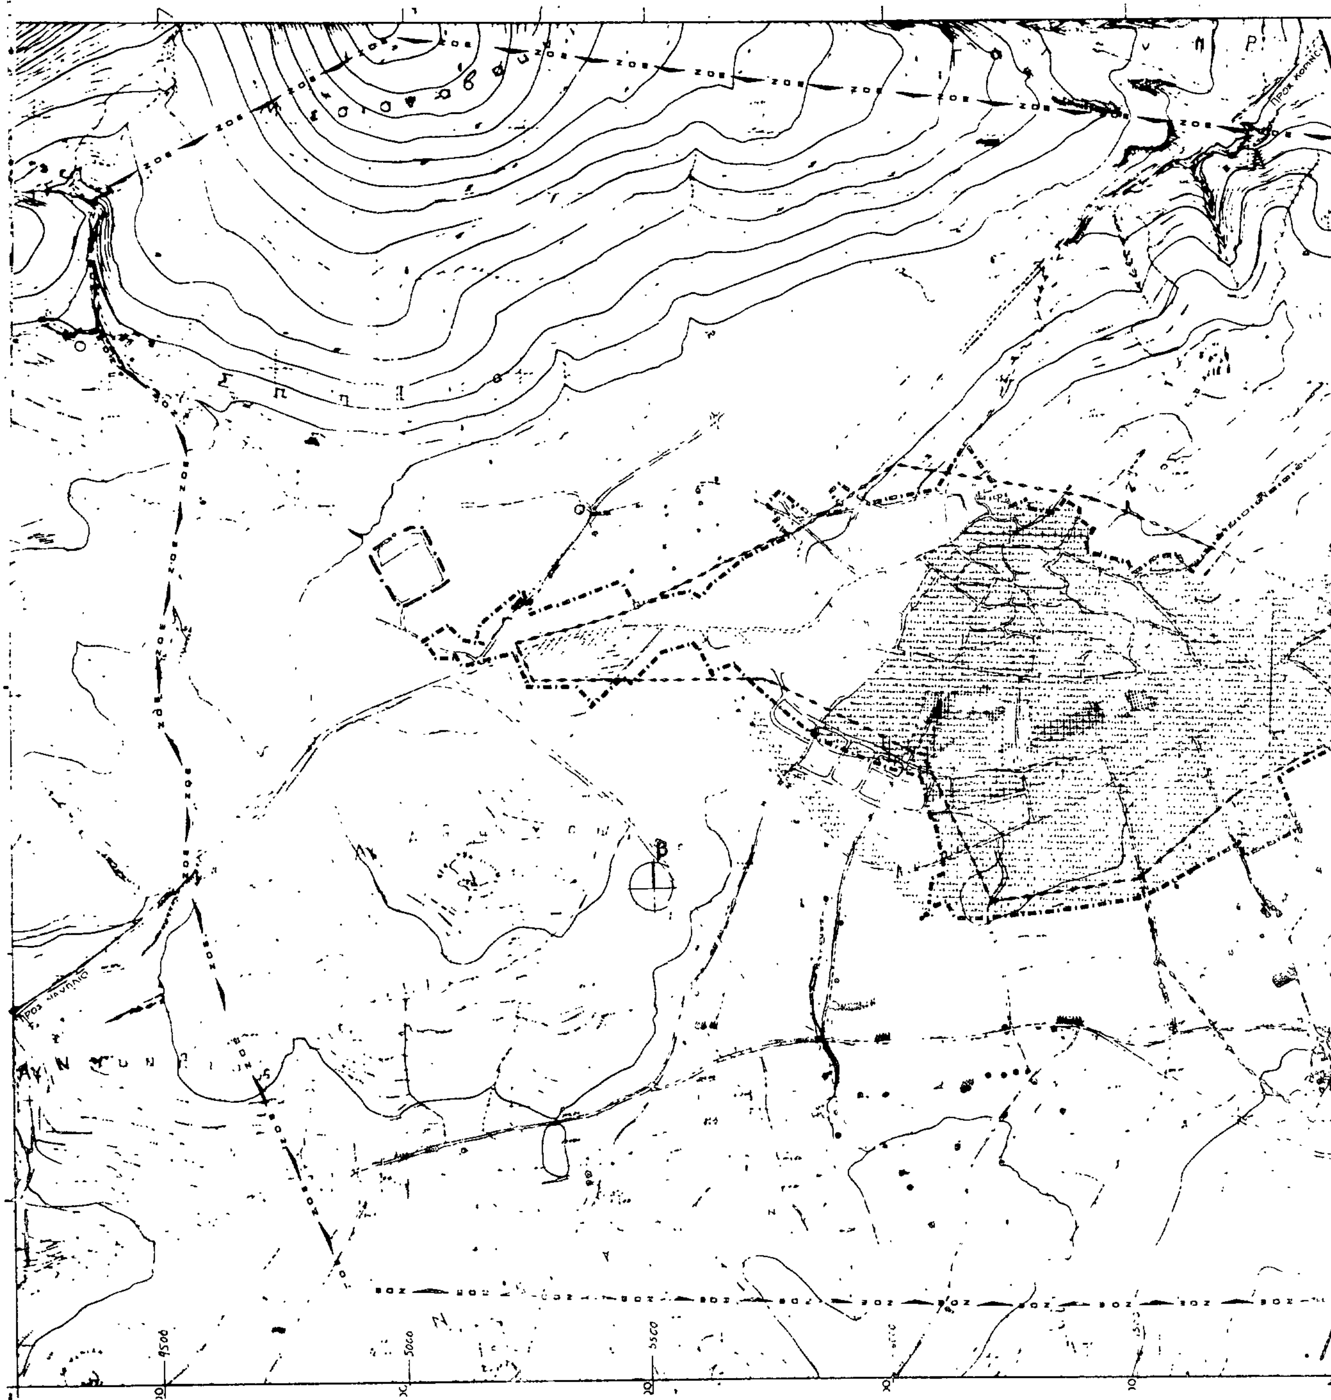

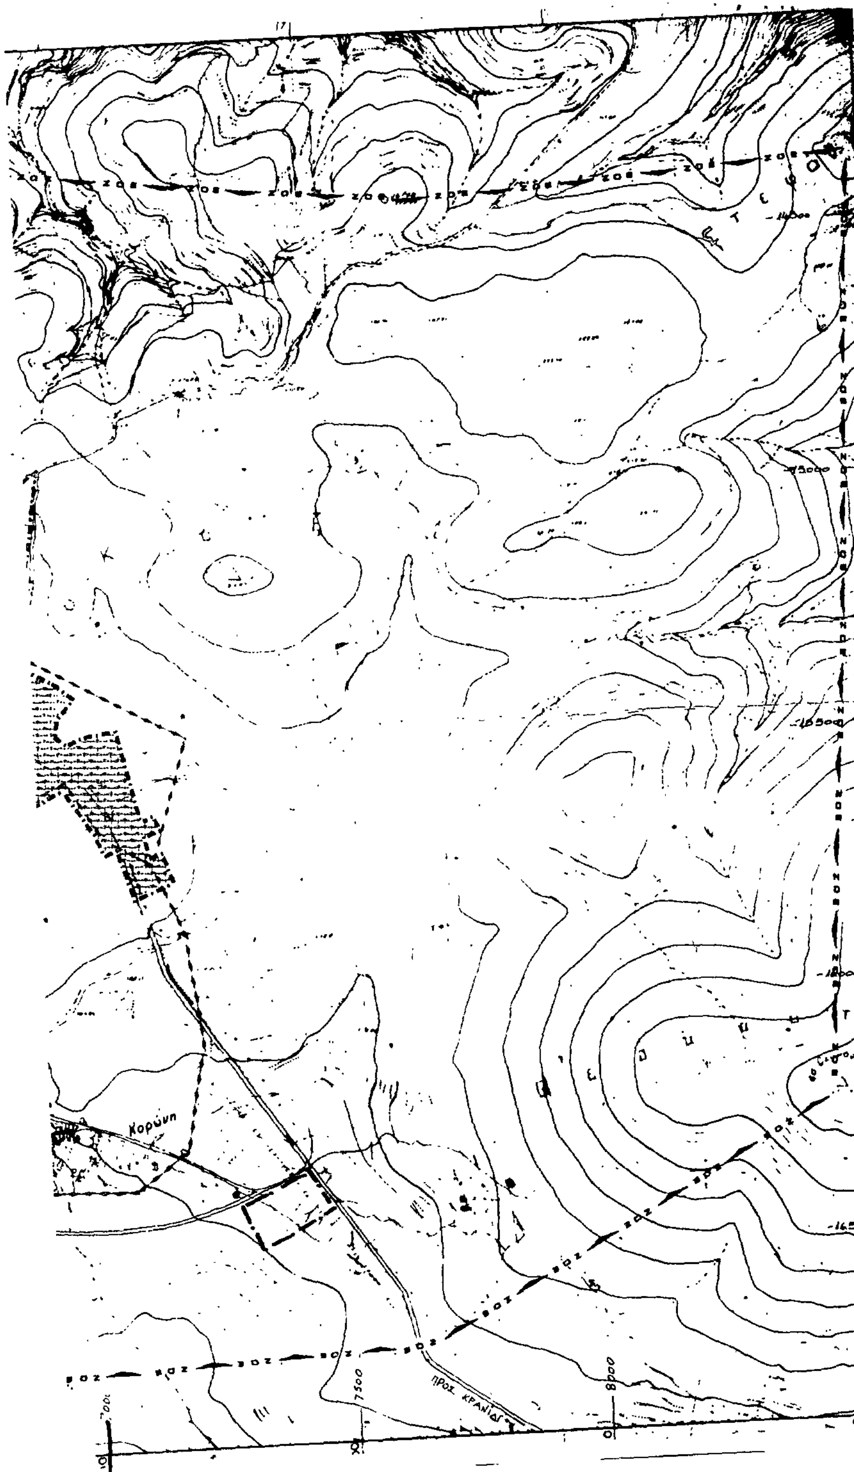

Ορια Δημων και Κοινοτητων
Municipality and community limits

Ορια σχεδιου πολης 1987
Town-plan boundaries 1987

Ορια εγκεκριμενου σχεδιου 1982
Town-plan limits 1982

Ορια οικισμου προ του '23
Limits of pre-1923 settlement

Ορια Ζ Ο Ε
Urban development control zone limits

Ζωνες λιανικου εμποριου
Retail zones

Ζωνες χονδρικου εμποριου και αποθηκων
Whole sale and warehouses

Ζωνες-παρκα βιοτεχνιας
Manufacturing parks

Ζωνες-παρκα βιομηχανιας
Industrial parks

Ζωνες τουριστικης αναπτυξης
Touristic development zones

ΥΠΟΥΡΓΕΙΟ

Γ-86.909/86

Εγκριση γενικού πολεοδομικού σχεδίου (Γ.Π.Σ.) Λυγουριού (ν. Αργολίδας)

7 Ιανουαρίου 1986

ΓΕΝΙΚΟ ΠΟΛΕΟΔΟΜΙΚΟ ΣΧΕΔΙΟ

ΚΕΝΤΡΟΝ ΦΧ 1:100.000
φ– 37° 45'
λ– -0° 45'

ΗΜΕΡΟΜΗΝΙΑ ΦΩΤΟΛΗΨΙΑΣ

ΟΜΑΔΑ ΜΕΛΕΤΗΣ
Ι. Μαρασλης και συνεργαται ΕΕ.

ΔΙΑΝΟΜΗ ΠΙΝΑΚΙΔΩΝ

37° 37' 30"
23° 01' | 6388 7 | 23° 04'
37° 36'

6387 6	6388 5	6388 6
6387 8		6388 8
6397 2	6398 1	6398 2

Ι. ΜΑΡΑΣΛΗΣ αρχιτ. πολεοδομος υπευθυνος μελετης
Α. ΠΑΡΘΕΝΗΣ αρχιτεκτων
Ε. ΠΑΣΠΑΤΗ αρχιτεκτων
Η. ΚΑΤΩΠΟΔΗΣ τοπογραφος
Σ. ΚΟΥΝΑΔΗΣ συγκοινωνιολογος
Σ. ΤΣΟΥΚΗΣ υδραυλικος
Μ. ΕΓΓΟΝΟΠΟΥΛΟΣ μηχ. ηλ. δικτυων
Ε. ΓΛΑΗΝΑΚΗΣ οικονομολογος
Ρ. ΠΟΛΥΜΕΝΗ περιβαντολογος
Γ. ΣΤΟΥΡΝΑΡΑΣ γεωλογος

ΠΟΛΕΟΔΟΜΙΚΗ ΟΡΓΑΝΩΣΗ – ΛΕΙΤΟΥΡΓΙΕΣ

ΧΑΡΤΗΣ Π–1.6.1


ΝΕΕΣ ΑΝΑΠΤΥΞΙΑΚΕΣ ΖΩΝΕΣ


ΚΛΙΜΑΚΑ 1:5000

ΟΚΤΩΒΡΙΟΣ 1984

ΛΥΓΟΥΡΙΟ

ΝΟΜΟΣ ΑΡΓΟΛΙΔΟΣ

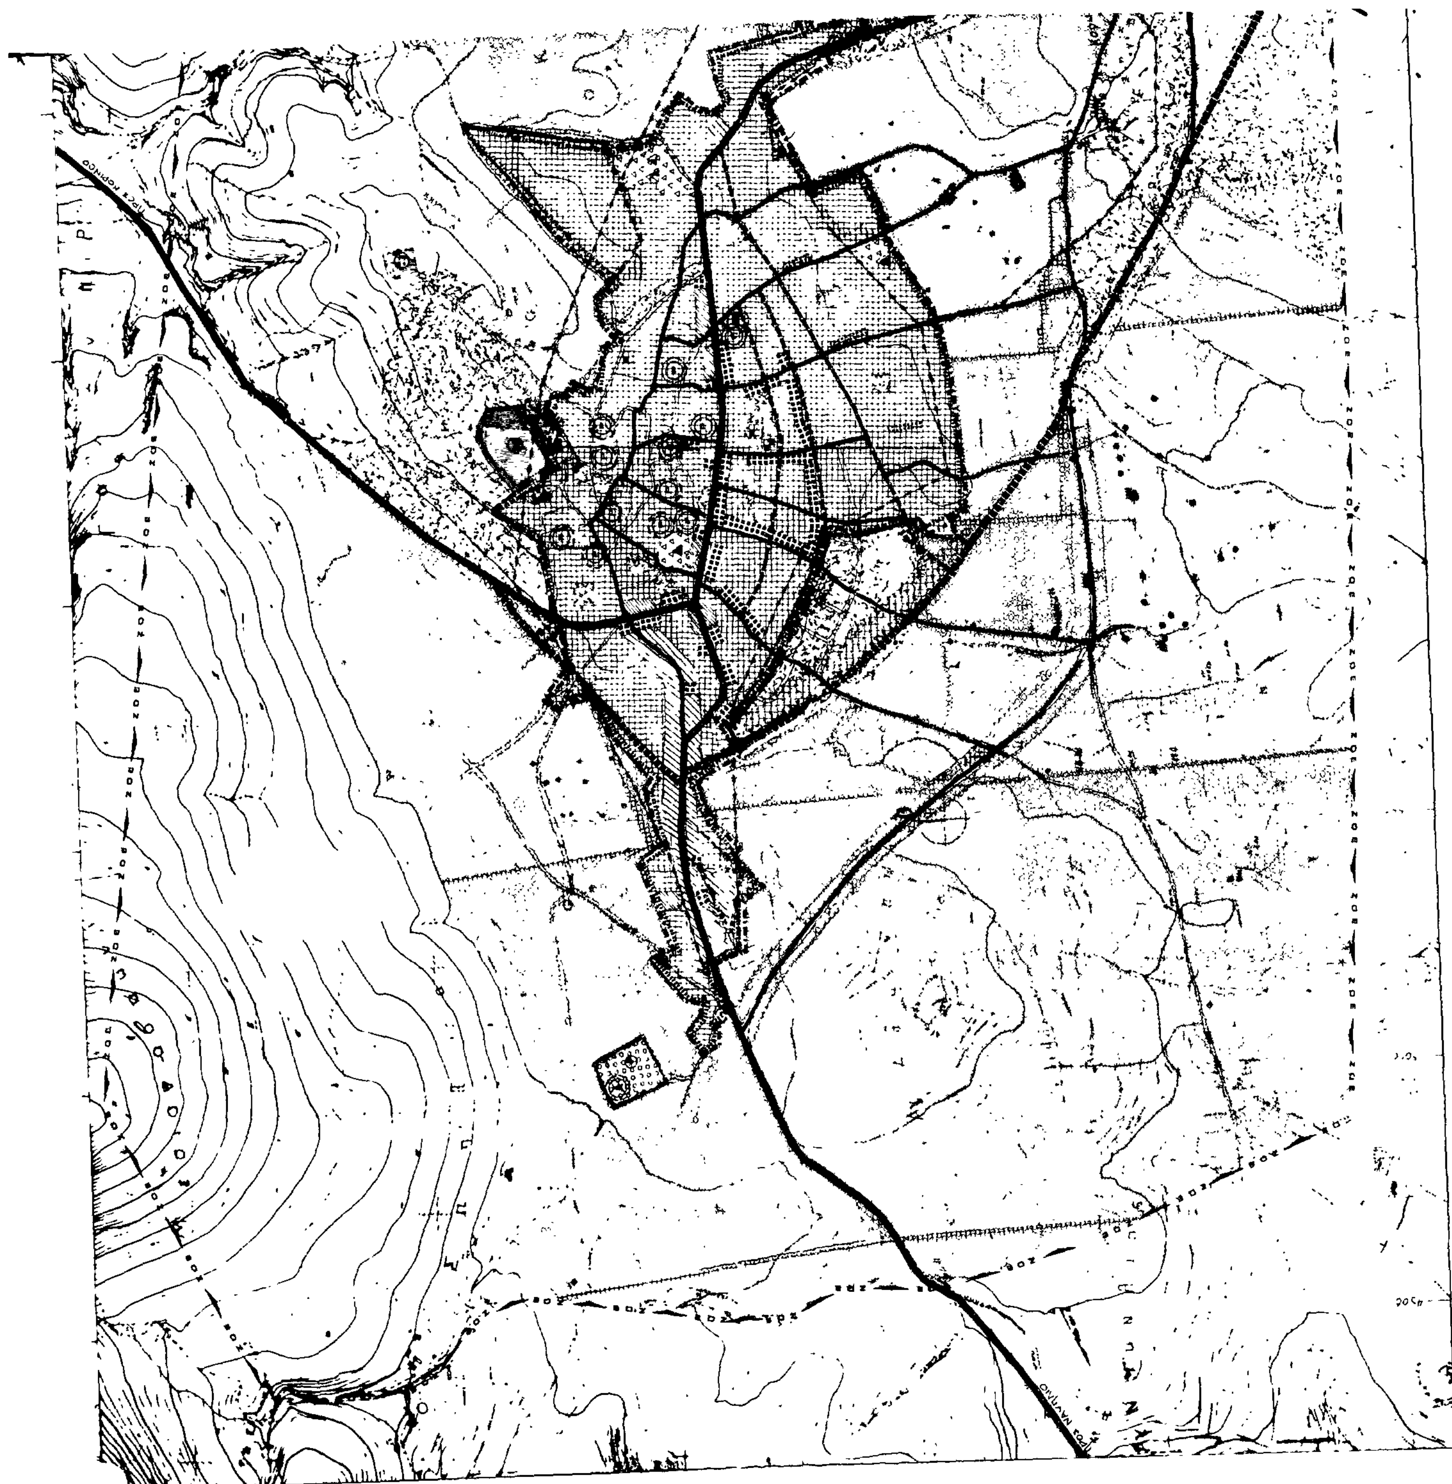

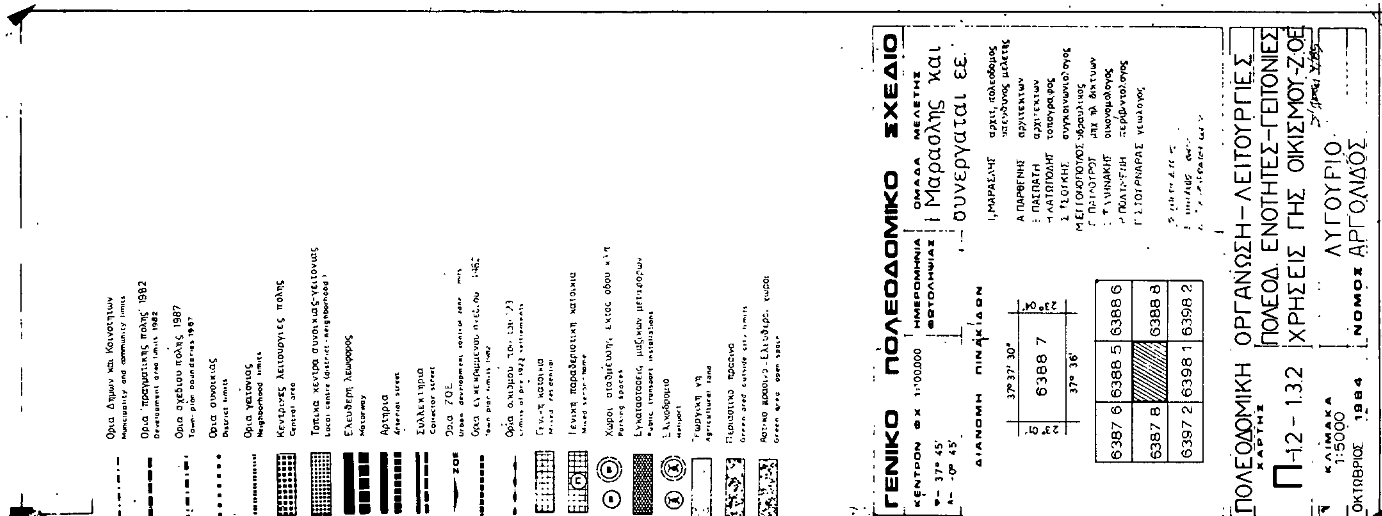
ΓΕΝΙΚΟ ΠΟΛΕΟΔΟΜΙΚΟ ΣΧΕΔΙΟ
Ι. Μαραθλής και συνεργάται ΕΕ.
ΠΟΛΕΟΔΟΜΙΚΗ ΧΑΡΤΗΣ
Π-12-1.32
ΟΡΓΑΝΩΣΗ-ΛΕΙΤΟΥΡΓΙΕΣ
ΠΟΛΕΟΔ. ΕΝΟΤΗΤΕΣ-ΓΕΙΤΟΝΙΕΣ
ΧΡΗΣΕΙΣ ΓΗΣ ΟΙΚΙΣΜΟΥ-ΖΟΕ
ΛΥΓΟΥΡΙΟ
ΝΟΜΟΣ ΑΡΓΟΛΙΔΟΣ
ΚΛΙΜΑΚΑ 1:5000
ΟΚΤΩΒΡΙΟΣ 1984

Ορια Δημων και Κοινοτητων
Municipality and community limits
Ορια σχεδιου πολης 1987
Town-plan boundaries 1987
Ορια περιοχης με δικτυο ομβριων
Limits of area with storm sewers
ΑΟ
Βασικοι αγωγοι ομβριων
Main storm sewer
Διευθετηση ρεμματων με αναχωμα
Stream with levees
Διευθετηση ρεμματων με ανοικτη διατομη
Stream with lined bed
Διευθετηση ρεμματων με κλειστη διατομη
Culvert
Αντλιοστασιο
Pumping station
Σημειο εκβολης ομβριων
End of storm sewer outfall
Ορια περιοχης που αποχετευεται απο καθε αντλιοστασιο
Area served by a particular pumping station
ΑΠ
Βασικοι αγωγοι παντορροικου δικτυου
Main sewers of combined system
ΑΤ
Συλλεκτηρια ταφρος
Περιοχη εξυπηρετησης με βοθρους
Area served by cesspools
ΑΑ
Βασικοι αγωγοι ακαθαρτων
Sanitary sewers
Σημειο εκβολης ακαθαρτων
End of sanitary sewer outfall
Αντλιοστασιο
Pumping station
Εγκαταστασεις επεξεργασιας λυματων
Sewage treatment plant

Γ.86904/86
Εγκριση γενικου πολεοδομικου σχεδιου (Γ.Π.Σ.) Λυγουριου (ν. Αργολιδας)
7 Ιανουαριου 1986
Η
Αντιγ. ΓΑ
Β ΓΡΥΠΗ

ΓΕΝΙΚΟ ΠΟΛΕΟΔΟΜΙΚΟ ΣΧΕΔΙΟ
ΚΕΝΤΡΟΝ Φ.Χ. 1:100.000
φ- 37° 45'
λ- -0° 45'
ΗΜΕΡΟΜΗΝΙΑ ΦΩΤΟΛΗΨΙΑΣ
ΟΜΑΔΑ ΜΕΛΕΤΗΣ
Ι. Μαρασλής και συνεργαται εε.
Ι. ΜΑΡΑΣΛΗΣ αρχ. πολεοδομος υπευθυνος μελετης
Α. ΠΑΡΘΕΝΗΣ αρχιτεκτων
Ε. ΠΑΣΠΑΤΗ αρχιτεκτων
Η. ΚΑΤΩΠΟΔΗΣ τοπογραφος
Σ. ΤΣΟΥΚΑΣ συγκοινωνιολογος
Μ. ΕΓΓΟΝΟΠΟΥΛΟΣ υδραυλικος
Γ. ΠΑΤΛΟΤΡΟΣ μηχ. ηλ. δικτυων
Ε. ΕΛΛΗΝΑΚΗΣ οικονομολογος
Ρ. ΠΟΛΤΜΕΝΗ περιβαλλοντολογος
Γ. ΣΤΟΤΡΙΚΑΡΑΣ γεωλογος
ΔΙΑΝΟΜΗ ΠΙΝΑΚΙΔΩΝ
37°37' 30"
23°01'
6388 7
23°04'
37° 36'
6387 6 | 6388 5 | 6388 6
6387 8 | | 6388 8
6397 2 | 6398 1 | 6398 2
ΤΕΧΝΙΚΗ ΥΠΟΔΟΜΗ
ΧΑΡΤΗΣ
2.32 – 2.4.2
ΑΠΟΧΕΤΕΥΣΗ ΟΜΒΡΙΩΝ
ΑΝΤΙΠΛΗΜΜΥΡΙΚΗ ΠΡΟΣΤΑΣΙΑ
ΑΠΟΧ. ΑΚΑΘΑΡΤΩΝ – ΟΙΚΙΣΜΟΣ
ΚΛΙΜΑΚΑ 1:5000
ΛΥΓΟΥΡΙΟ
ΟΚΤΩΒΡΙΟΣ 1984
ΝΟΜΟΣ ΑΡΓΟΛΙΔΟΣ

Αριθ. 1449 (2)

Έγκριση τοπικού ρυμοτομικού σχεδίου για τον καθορισμό χώρου ανεγέρσεως κοινοτικού αναψυχτηρίου και αφοδευτηρίων καθώς και παιδικής χαράς, στην εκτός σχεδίου περιοχή ΚΑΛΗΣ και τροποποίηση ρυμοτομικού σχεδίου για την διάνοιξη περιμετρικής οδού δυτικά των Ο. Τ. 27, 37 και 45 του οικισμού ΚΑΛΗ Ν. Πέλλας.

Ο ΝΟΜΑΡΧΗΣ ΠΕΛΛΑΣ

Έχοντας υπόψη:

1. Τις διατάξεις του Ν. Δ. 17.7.1923 «περί σχεδίων πόλεων κ.λ.π.» όπως τροποποιήθηκε και συμπληρώθηκε.

2. Τις διατάξεις του Ν. 1558/85 «Κυβέρνηση και Κυβερνητικά όργανα» και ειδικότερα τα άρθρα 24 και 27 αυτού.

3. Τις διατάξεις του Ν. 1577/85 «Γενικός Οικοδομικός Κανονισμός».

4. Τις διατάξεις του Ν. 1337/83 «Επέκταση των πολεοδομικών σχεδίων, οικιστική ανάπτυξη και σχετικές ρυθμίσεις» και ειδικότερα τα άρθρα 26 και 38 αυτού, όπως τροποποιήθηκαν και συμπληρώθηκαν με τον Ν. 1512/85.

5. Τις διατάξεις του από 2.4.85 (ΦΕΚ 225/Δ/85) προεδρικού Δ/τος «μεταβίβαση αρμοδιοτήτων στους νομάρχες για την έγκριση και τροποποίηση ρυμοτομικών σχεδίων..... αγροτικών οικισμών».

6. Το ρυμοτομικό διάγραμμα ΚΑΛΗΣ που εγκρίθηκε από το Υπουργείο Γεωργίας με την διανομή οικοπέδων του έτους 1952 όπως συμπληρώθηκε με τις διανομές ετών 1960, 1970 και 1972.

7. Την απόφαση του κοινοτικού συμβουλίου Καλής με αριθμ. 8/1986.

8. Την πράξη γνωμοδοτήσεως του Συμβουλίου Χωροταξίας Οικισμού και Περιβάλλοντος του Νομού με αριθμ. 64/14.4.1986, αποφασίζουμε:

1. Εγκρίνουμε τοπικό ρυμοτομικό σχέδιο για τον καθορισμό χώρου ανεγέρσεως κοινοτικού αναψυχτηρίου και αφοδευτηρίων καθώς και παιδικής χαράς στην εκτός σχεδίου περιοχή Καλής Ν. Πέλλας, όπως φαίνεται στο σχετικό πρωτότυπο διάγραμμα σε κλίμακα 1:1000 που έχει θεωρηθεί από τον Προϊστάμενο του Τμήματος Πολεοδομίας και Πολεοδομικών Εφαρμογών με την από 15.4.1986 πράξη του και αποτελεί αναπόσπαστο μέρος αυτής της απόφασης.


Καθορίζουμε όρους δομήσεως στον παραπάνω χώρο αυτούς που ισχύουν μέσα στο εγκεκριμένο σχέδιο του οικισμού.

2. Τροποποιούμε το ρυμοτομικό σχέδιο Καλής νομού Πέλλας και εγκρίνουμε την διάνοιξη περιμετρικής οδού πλάτους 8,0 μέτρων δυτικά των Ο. Τ. 27, 37 και 45 και σε επαφή με αυτά, όπως φαίνεται στο ίδιο, όπως παραπάνω, διάγραμμα.

Η απόφαση αυτή να δημοσιευθεί στην Εφημερίδα της Κυβερνήσεως.

Έδεσσα, 15 Απριλίου 1986

Ο Νομάρχης
ΝΙΚ. ΜΑΚΡΑΚΗΣ

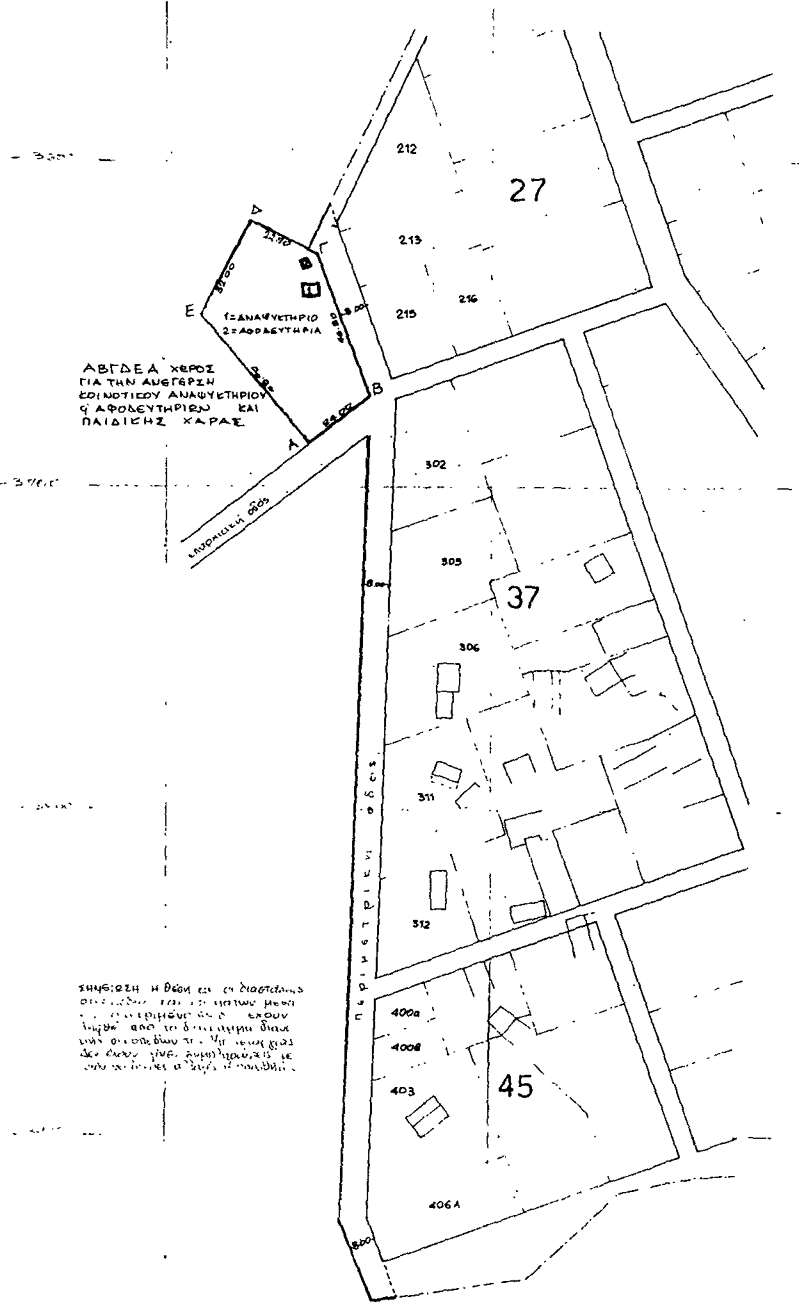

ΕΓΚΡΙΣΗ ΤΟΠΙΚΟΥ ΡΥΜΟΤΟΜΙΚΟΥ ΣΧΕΔΙΟΥ
ΚΑΙ ΤΡΟΠΟΠΟΙΗΣΗ ΡΥΜΟΤΟΜΙΚΟΥ ΣΧΕΔΙΟΥ
ΤΟΥ ΟΙΚΙΣΜΟΥ ΚΑΛΗ ΝΟΜΟΥ ΠΕΛΛΑΣ

ΥΠΟΜΝΗΜΑ

——— ΠΡΟΤΕΙΝΟΜΕΝΗ ΡΥΜΟΤΟΜΙΚΗ ΓΡΑΜΜΗ

- - - - ΚΑΤΑΡΓΟΥΜΕΝΗ ΡΥΜΟΤΟΜΙΚΗ ΓΡΑΜΜΗ

□ ΘΕΣΗ ΚΤΙΡΙΩΝ

ΟΡΟΙ ΔΟΜΗΣΕΩΣ ΓΙΑ ΤΟΝ ΧΩΡΟ ΑΒΓΔΕΑ: ΑΥΤΟΙ ΠΟΥ ΙΣΧΥΟΥΝ ΜΕΣΑ ΣΤΟ ΕΓΚΕΚΡΙΜΕΝΟ ΣΧΕΔΙΟ ΤΟΥ ΟΙΚΙΣΜΟΥ

ΔΙΑΤΑΓΜΑ ΡΥΜΟΤΟΜΙΑΣ: ΔΙΑΝΟΜΗ ΥΠΟΥΡΓΕΙΟΥ ΓΕΩΡΓΙΑΣ ΕΤΟΥΣ 1952 συμπλ. 1960, 1970, 1972

Α.Δ.Α. 21130
Εφημερίδα 22 ΑΠΡ. 1986

ΤΟ ΣΧΕΔΙΑΓΡΑΜΜΑ ΑΥΤΟ ΣΥΝΟΔΕΥΕΙ ΤΗΝ ΑΠΟΦΑΣΗ ΤΟΥ ΝΟΜΑΡΧΗ ΠΕΛΛΑΣ ΜΕ ΑΡΙΘΜΟ 1449/15-4-1986 ΓΙΑ 1) ΤΗΝ ΕΓΚΡΙΣΗ ΤΟΠΙΚΟΥ ΡΥΜΟΤΟΜΙΚΟΥ ΣΧΕΔΙΟΥ ΓΙΑ ΤΟΝ ΚΑΘΟΡΙΣΜΟ ΧΩΡΟΥ ΑΝΕΓΕΡΣΕΩΣ ΚΟΙΝΟΤΙΚΟΥ ΑΝΑΨΥΚΤΗΡΙΟΥ & ΑΦΟΔΕΥΤΗΡΙΩΝ ΚΑΘΩΣ ΚΑΙ ΠΑΙΔΙΚΗΣ ΧΑΡΑΣ ΣΤΗΝ ΕΚΤΟΣ ΣΧΕΔΙΟΥ ΠΕΡΙΟΧΗ ΚΑΛΗΣ & 2) ΤΗΝ ΤΡΟΠΟΠΟΙΗΣΗ ΤΟΥ ΡΥΜΟΤΟΜΙΚΟΥ ΣΧΕΔΙΟΥ ΚΑΛΗΣ ΓΙΑ ΤΗΝ ΔΙΑΝΟΙΞΗ ΠΕΡΙΜΕΤΡΙΚΗΣ ΟΔΟΥ ΔΥΤΙΚΑ ΤΩΝ Ο.Τ. 27, 37 και 45.

ΘΕΩΡΗΘΗΚΕ
Έδεσσα 15 Απρ. 1986

Ο συντάκτης	Ο προϊστάμενος ΤΠ & ΠΕ
Ελένη Κυριλλίδου αρχιτέκτων με 4ο β'	Πέτρος Πολυχρονός πολιτ. μηχ. με 4ο β'